


# ÚZEMNÍ STUDIE PLOCHY B4 V MARKVARTICÍCH

## TECHNICKÁ INFRASTRUKTURA

MĚŘÍTKO 1 : 2 000

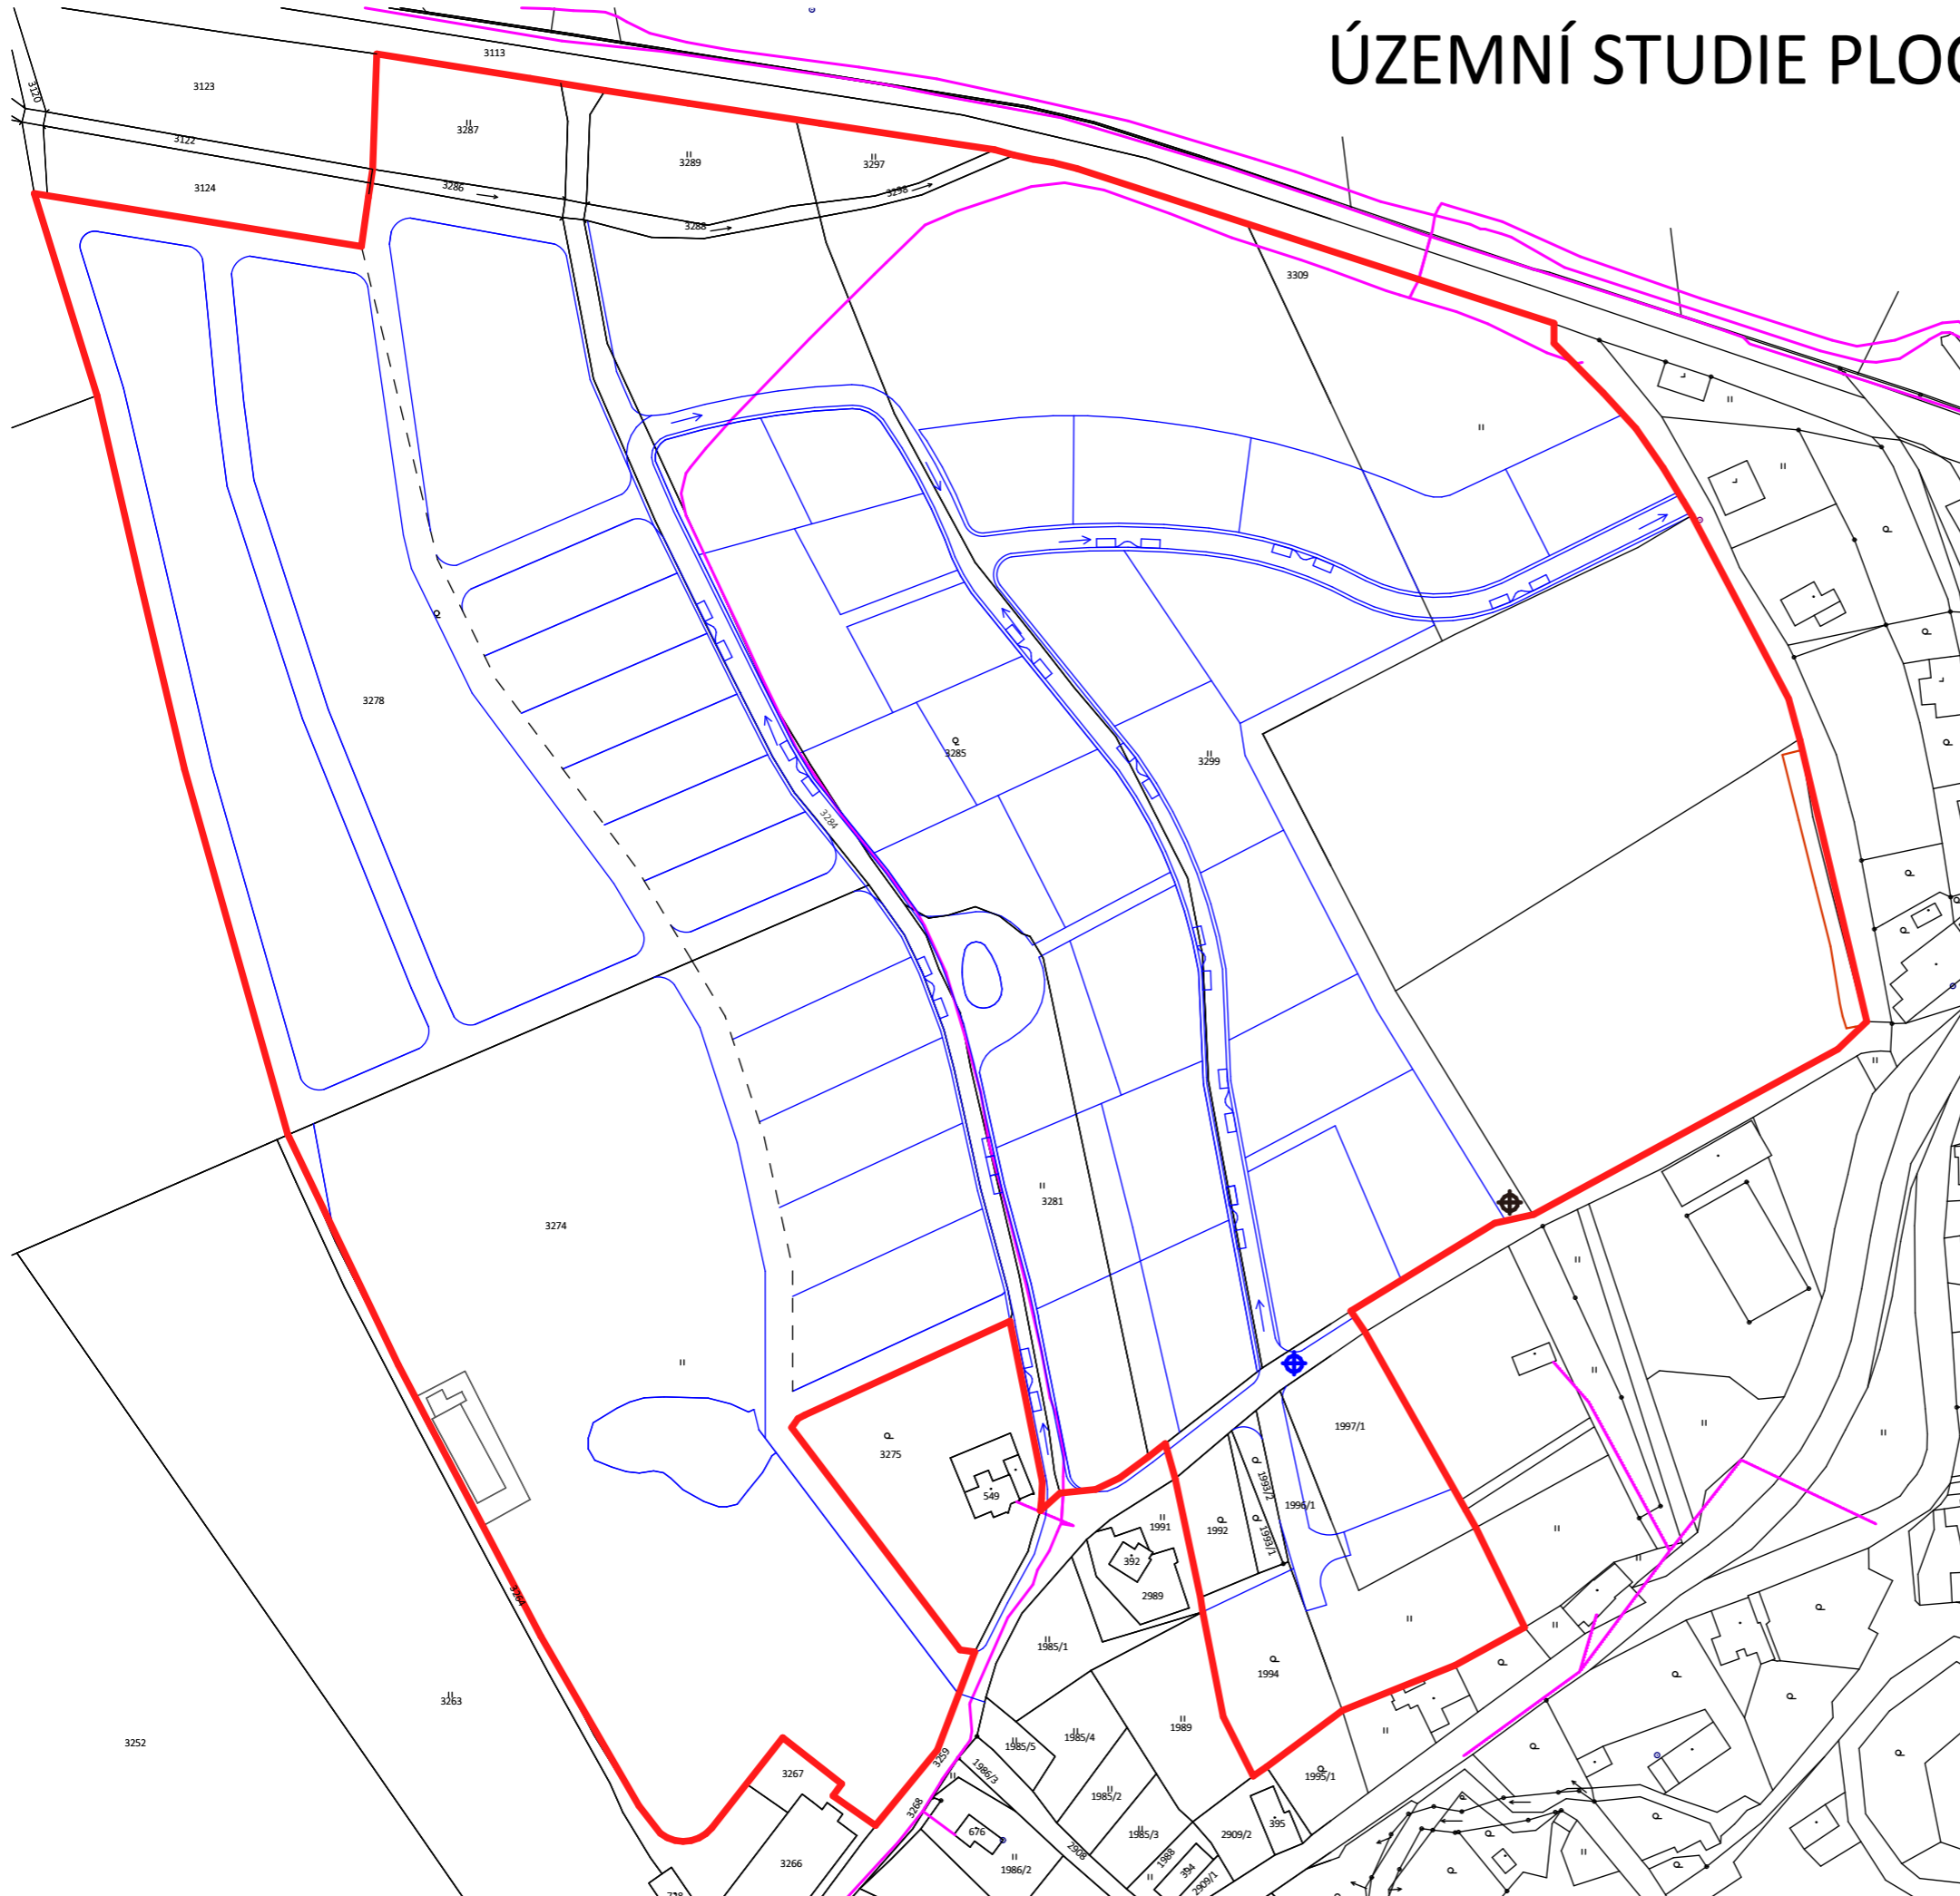

### LEGENDA

STAV	NÁVRH	
		HRANICE ŘEŠENÉHO ÚZEMÍ
		HRANICE PARCEL KATASTRU NEMOVITOSTÍ
		HRANICE PLOCHY BYDLENÍ B4 DLE ÚZEMNÍHO PLÁNU
		HRANICE PARCEL
		SMĚR PROVOZU MOTOROVÝCH VOZIDEL
		VYHRAZENÉ PARKOVACÍ MÍSTO
		OPTICKÝ KABEL
		TRAFOSTANICE
		NAPOJOVACÍ BOD VODOVODU

NÁZEV DOKUMENTACE	ÚZEMNÍ STUDIE PLOCHY B4 V MARKVARTICÍCH
NÁZEV VÝKRESU	TECHNICKÁ INFRASTRUKTURA
ODPOVĚDNÝ PROJEKTANT	ING. VLADIVOJ ŘEZNÍK
MĚŘÍTKO	1 : 2 000
FORMÁT	A3
DATUM	1.11.2019