Krajský úřad Ústeckého kraje

Velká Hradební 3118/48, 400 02 Ústí nad Labem
odbor dopravy a silničního hospodářství

Datum: 30.8.2018
JID: 140003 / 2018 / KUUK
Jednací číslo: 3199 / DS / 2018
Vyřizuje/linka: Pavel Svoboda / 599
E-mail: svoboda.p@kr-ustecky.cz

VEŘEJNÁ VYHLÁŠKA

Opatření obecné povahy

Krajský úřad Ústeckého kraje, odbor dopravy a silničního hospodářství, jako příslušný správní úřad ve věcech stanovení místní a přechodné úpravy provozu na pozemních komunikacích - silnicích I. třídy dle ustanovení § 124 odst. 4 písm. b) zákona č. 361/2000 Sb., o provozu na pozemních komunikacích a o změnách některých zákonů (zákon o silničním provozu), ve znění pozdějších předpisů (dále jen „zákon o silničním provozu"), podle § 77 odst. 1 písm. b) téhož zákona a v souladu s ustanovením zákona č. 500/2004 Sb., správní řád, ve znění pozdějších předpisů (dále jen „správní řád")

stanovuje přechodnou úpravu provozu na pozemních komunikacích, spočívající v

dočasném osazení přechodného dopravního značení či zařízení:
- **v přesné specifikaci a umístění dle vložených 5-ti kusů Situačních plánků pro jednotlivé lokality se Vzorovými schématy pro označení pracovních míst (Česká Kamenice km 150,160-150,320 schéma B/5.2 + B/6, Ludvíkovice km 134,190-135,050 schéma C/4 + C/5, Martiněves km 125,250-125,650 schéma C/4 + C/5 a Markvartice km 143,330-144,150 schéma B/5.2 + B/6)**

v lokalitě: - **silnice I. třídy č. I/13 v lokalitách Česká Kamenice + Ludvíkovice + Martiněves + Markvartice** - *viz vložené Situační plánky*

z důvodu: - **oprava povrchu komunikace (frézování cca 15 cm), pokládka živice, čištění příkopů, krajnic atd.**

v rámci akce: - **„Silnice I/13 Martiněves-Horní Kamenice, oprava silnice"**

za dodržení těchto podmínek:

1. K označení bude použito reflexních dopravních značek (min. třídy R2) v základních velikostech. K označení nesmí být použito nečitelného či poškozeného dopravního značení, značky a zábrany musí být zajištěny proti posunutí vlivem povětrnosti.
2. Rozměry a provedení dopravních značek či dopravního zařízení musí být v souladu s Vyhláškou č. 294/2015 Sb., kterou se provádějí pravidla provozu na pozemních komunikacích, dále v souladu s ČSN EN 12899-1 a v souladu s technickými podmínkami TP 66 – Zásady pro přechodné dopravní značení na pozemních komunikacích.

Tel.: +420 475 657 111, Fax: +420 475 200 245, Url: www.kr-ustecky.cz, E-mail: urad@kr-ustecky.cz
IČ: 70892156, DIČ: CZ70892156

3. Přechodná úprava provozu se stanovuje pouze na dobu provádění prací v jednotlivých lokalitách a dle jednotlivých vzorových schémat, tj. max. na období:
   - **Česká Kamenice, km 150,160-150,320 – schéma B/5.2 od 6.9.2018 do 9.11.2018 + schéma B/6 od 6.9.2018 do 21.9.2018**
   - **Ludvíkovice, km 134,190-135,050 – schéma C/4 od 10.9.2018 do 9.11.2018 + schéma C/5 od 24.9.2018 do 17.10.2018**
   - **Martiněves, km 125,250-125,650 – schéma C/4 od 10.9.2018 do 9.11.2018 + schéma C/5 od 10.9.2018 do 21.9.2018**
   - **Markvartice, km 143,330-144,150 – schéma B/5.2 od 24.9.2018 do 9.11.2018 + schéma B/6 od 1.10.2018 do 26.10.2018**,

   a po jejich skončení bude přechodné dopravní značení neprodleně odstraněno.

4. Výrobu, osazení, průběžnou údržbu a následné včasné odstranění předmětného přechodného dopravního značení či zařízení zajišťuje na své náklady navrhovatel, tj. společnost SKANSKA a.s., IČ 26271303, se sídlem Křižíkova 682/34, 186 00 Praha 8 (za řádné zabezpečení akce zodpovídá p. Josef Pecháček – tel. 737 257 005), v řízení zastoupený firmou WALI CZ s.r.o., IČ 25042238, se sídlem Oldřichovská 15/7, 405 02 Děčín VIII, osazení bude provedeno nejdříve až po nabytí účinnosti tohoto Opatření obecné povahy, ale pouze max. v rozsahu termínů dle bodu 1.

V souladu s ustanovením § 77 odst. 5) nabývá toto Opatření obecné povahy účinnosti pátým dnem po dni vyvěšení veřejné vyhlášky.


Odůvodnění

Krajský úřad Ústeckého kraje, odbor dopravy a silničního hospodářství, jako příslušný správní úřad ve věcech stanovení místní a přechodné úpravy provozu na pozemních komunikacích - silnicích I. třídy na území Ústeckého kraje, obdržel podnět společnosti SKANSKA a.s., IČ 26271303, se sídlem Křižíkova 682/34, 186 00 Praha 8, v řízení zastoupené firmou WALI CZ s.r.o., IČ 25042238, se sídlem Oldřichovská 15/7, 405 02 Děčín VIII, podložený pěti Situačními plánky s vyznačením jednotlivých opravovaných úseků + vloženými Vzorovými schématy pro označení pracovních míst (Česká Kamenice km 150,160-150,320 schéma B/5.2 + B/6, Ludvíkovice km 134,190-135,050 schéma C/4 + C/5, Martiněves km 125,250-125,650 schéma C/4 + C/5 a Markvartice km 143,330-144,150 schéma B/5.2 + B/6) s vyznačením navrhovaného dopravního značení či zařízení určeného k dočasnému osazení v rámci požadované přechodné úpravy provozu na pozemních komunikacích – silnici I. třídy č. I/13 ve čtyřech lokalitách v úseku Martiněves-Horní Kamenice. Na základě tohoto podnětu správní orgán po vlastním uvážení zahájil příslušné správní řízení a vystavil Návrh na stanovení přechodné úpravy provozu v dané lokalitě, spočívající v dočasném umístění přechodného dopravního značení či zařízení v přesné specifikaci a umístění dle vložených pěti Situačních plánků + Vzorových schémat B/5.2, B/6, C/4 a C/5. Předmětný návrh je zdůvodněn prováděním prací na opravě komunikace (frézování cca 15cm, pokládka živice, čištění příkopů, krajnic atd.).

Návrh stanovení přechodné úpravy provozu na pozemních komunikacích – silnici I. třídy č. I/13 ve čtyřech lokalitách v úseku Martiněves-Horní Kamenice z důvodu provádění prací na opravě komunikace byl v souladu se zněním § 77 odst. 2) a 3) zákona o silničním provozu projednán v předstihu s příslušným dotčeným orgánem, tzn. Dopravním inspektorátem Územního odboru Děčín Policie ČR, Krajské ředitelství policie Ústeckého kraje, jež návrh umístění předmětného přechodného dopravního značení a zařízení odsouhlasil dne 13.8.2018 pod č.j. KRPU-160942-1/ČJ-2018-040206.


Krajský úřad Ústeckého kraje, Velká Hradební 3118/48, 400 02 Ústí nad Labem
Tel.: +420 475 657 111, Fax: +420 475 200 245, Url: www.kr-ustecky.cz, E-mail: urad@kr-ustecky.cz
IČ: 70892156, DIČ: CZ70892156

1) DIO – I/13 – Česká Kamenice - km 150,160 – 150,320, částečná uzavírka na schéma B/6 – při frézování/pokládce a na schéma B/5.2 při bodových pracích-čištění příkopů, propustků a krajnic, termíny: na B/6 od 13. 9. 2018 do 5. 10. 2018 a na B/5.2 od 7. 9. 2018 do 9. 11. 2018

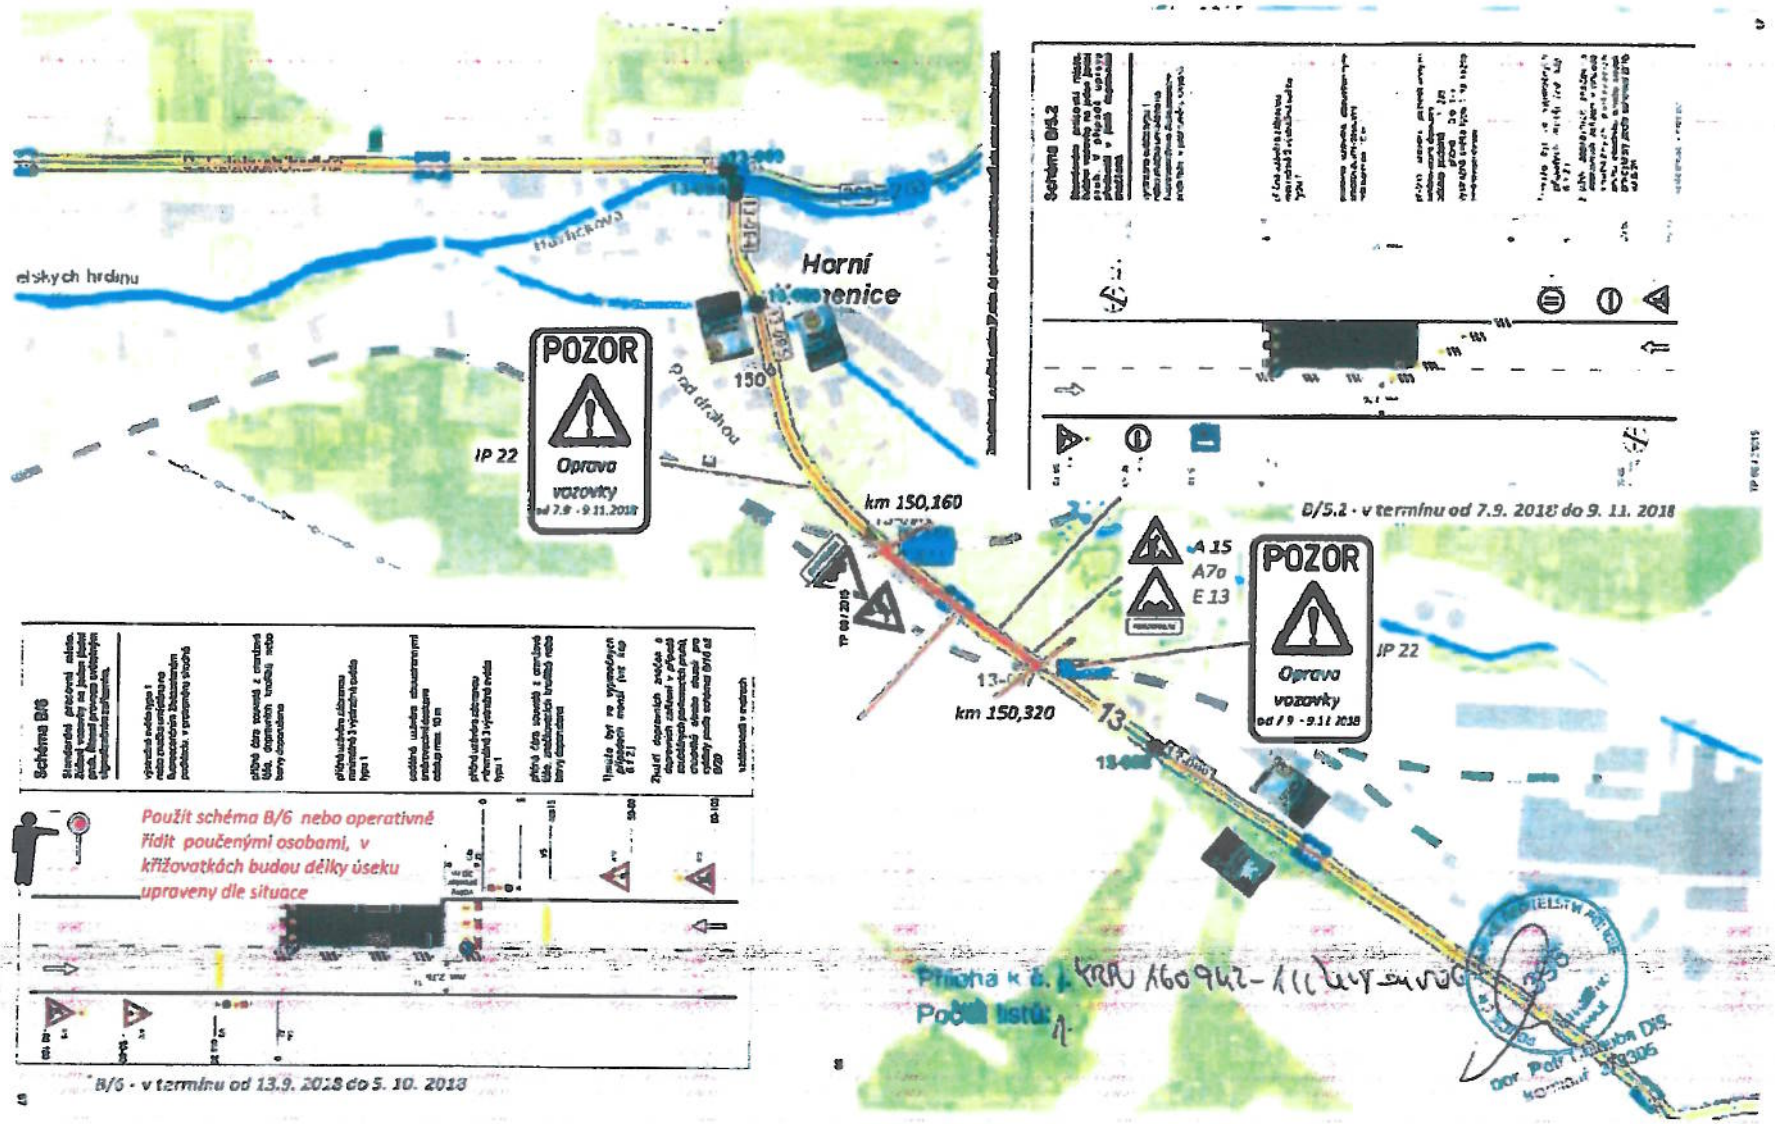


Krajský úřad Ústeckého kraje, Velká Hradební 3118/48, 400 02 Ústí nad Labem
Tel.: +420 475 657 111, Fax: +420 475 200 245, Url: www.kr-ustecky.cz, E-mail: urad@kr-ustecky.cz
IČ: 70892156, DIČ: CZ70892156

2) DIO – I/13 – Ludvíkovice - km 134,190 – 135,050, částečná uzavírka na schéma C/5 – při frézování/pokládce a na schéma C/4 při bodových pracích-čištění příkopů, propustků a krajnic, termíny: na C/5 od 3. 9. 2018 do 24. 9. 2018 a na C/4 od 3. 9. 2018 do 9. 11. 2018, posun BUS zastávek v rámci zálivu

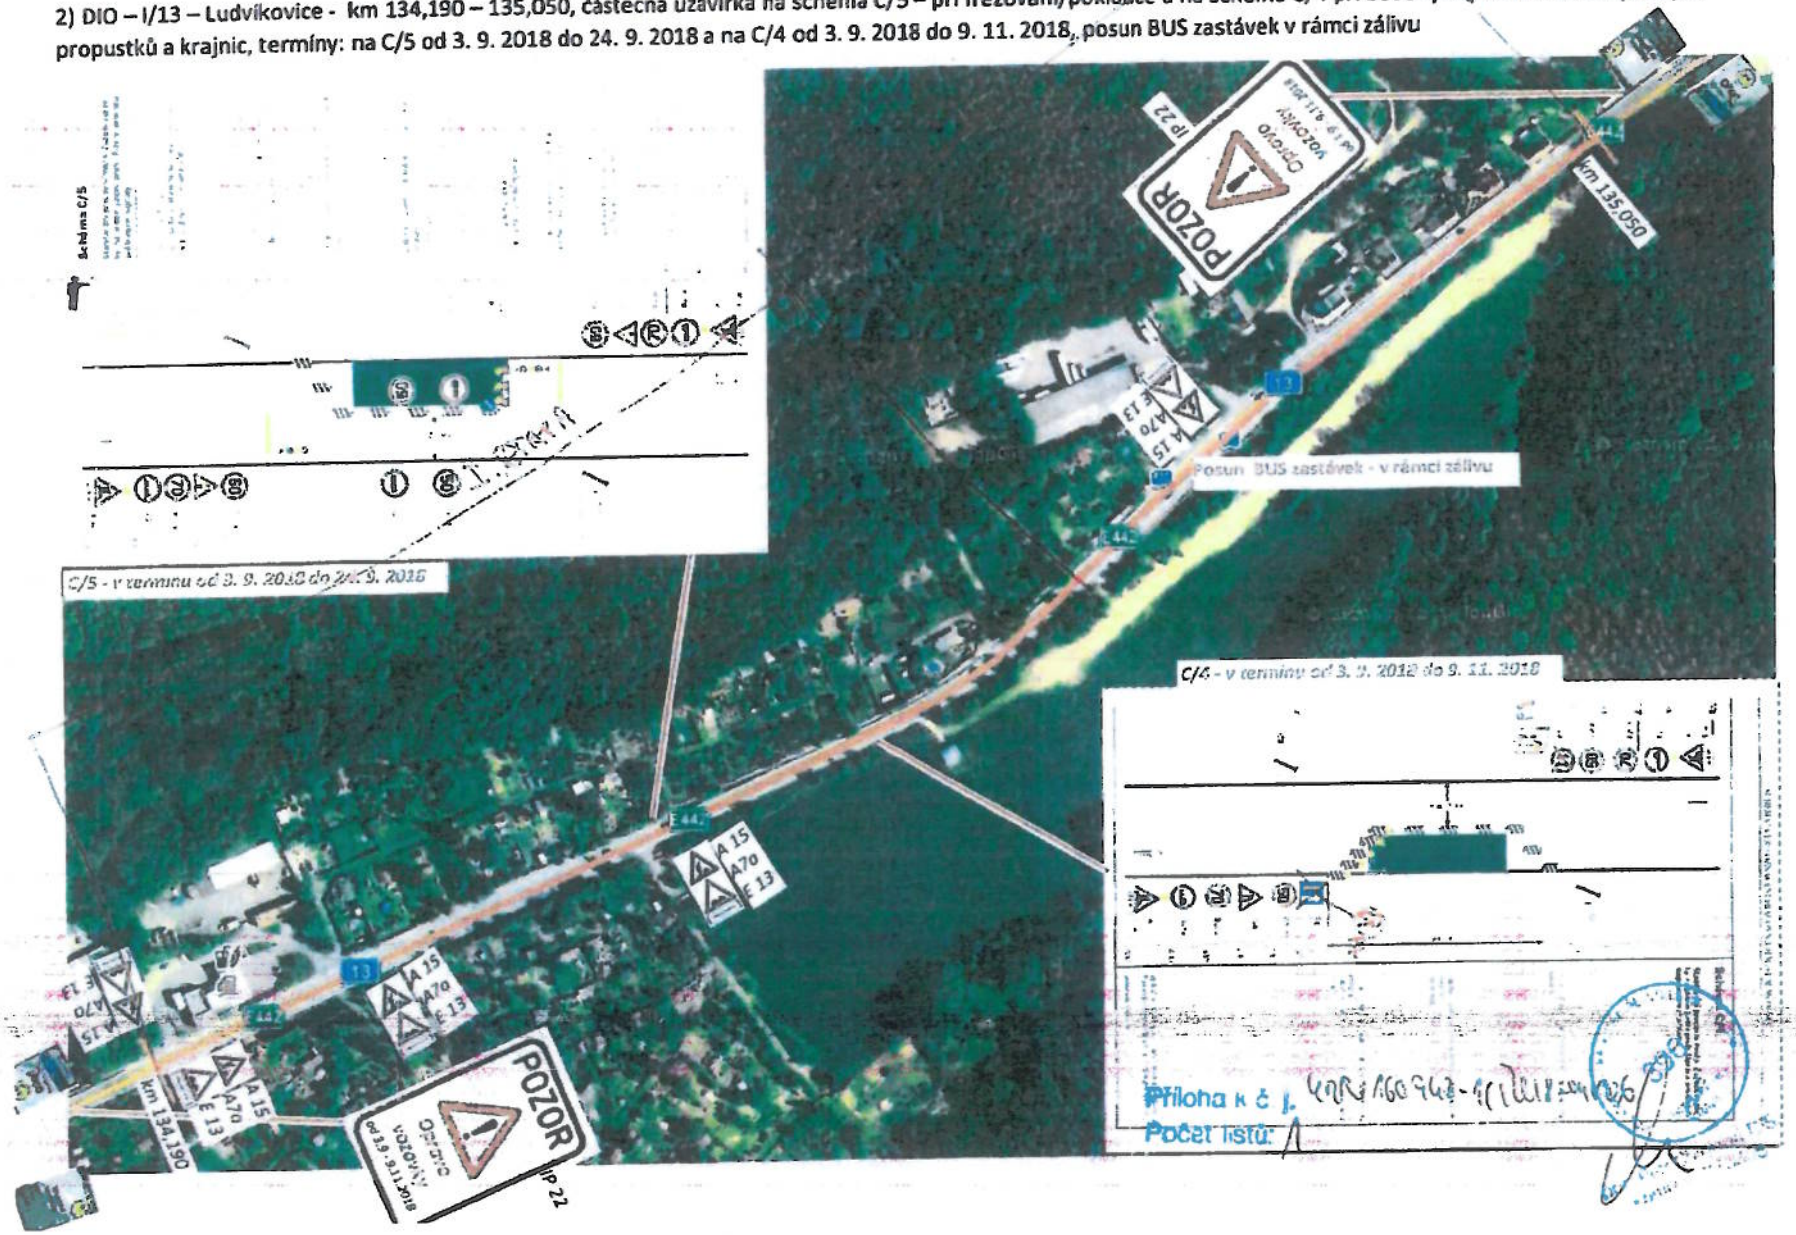


Krajský úřad Ústeckého kraje, Velká Hradební 3118/48, 400 02 Ústí nad Labem
Tel.: +420 475 657 111, Fax: +420 475 200 245, Url: www.kr-ustecky.cz, E-mail: urad@kr-ustecky.cz
IČ: 70892156, DIČ: CZ70892156

3) DIO – I/13 – Martiněves km 125,250 – 125,650, částečná uzavírka na schéma C/5 – při frézování/pokládce a na schéma C/4 při bodových pracích-čištění příkopů, propustků a krajnic, termíny: na C/5 od 15. 9. 2018 do 23. 10. 2018 a na C/4 od 11. 9. 2018 do 9. 11. 2018

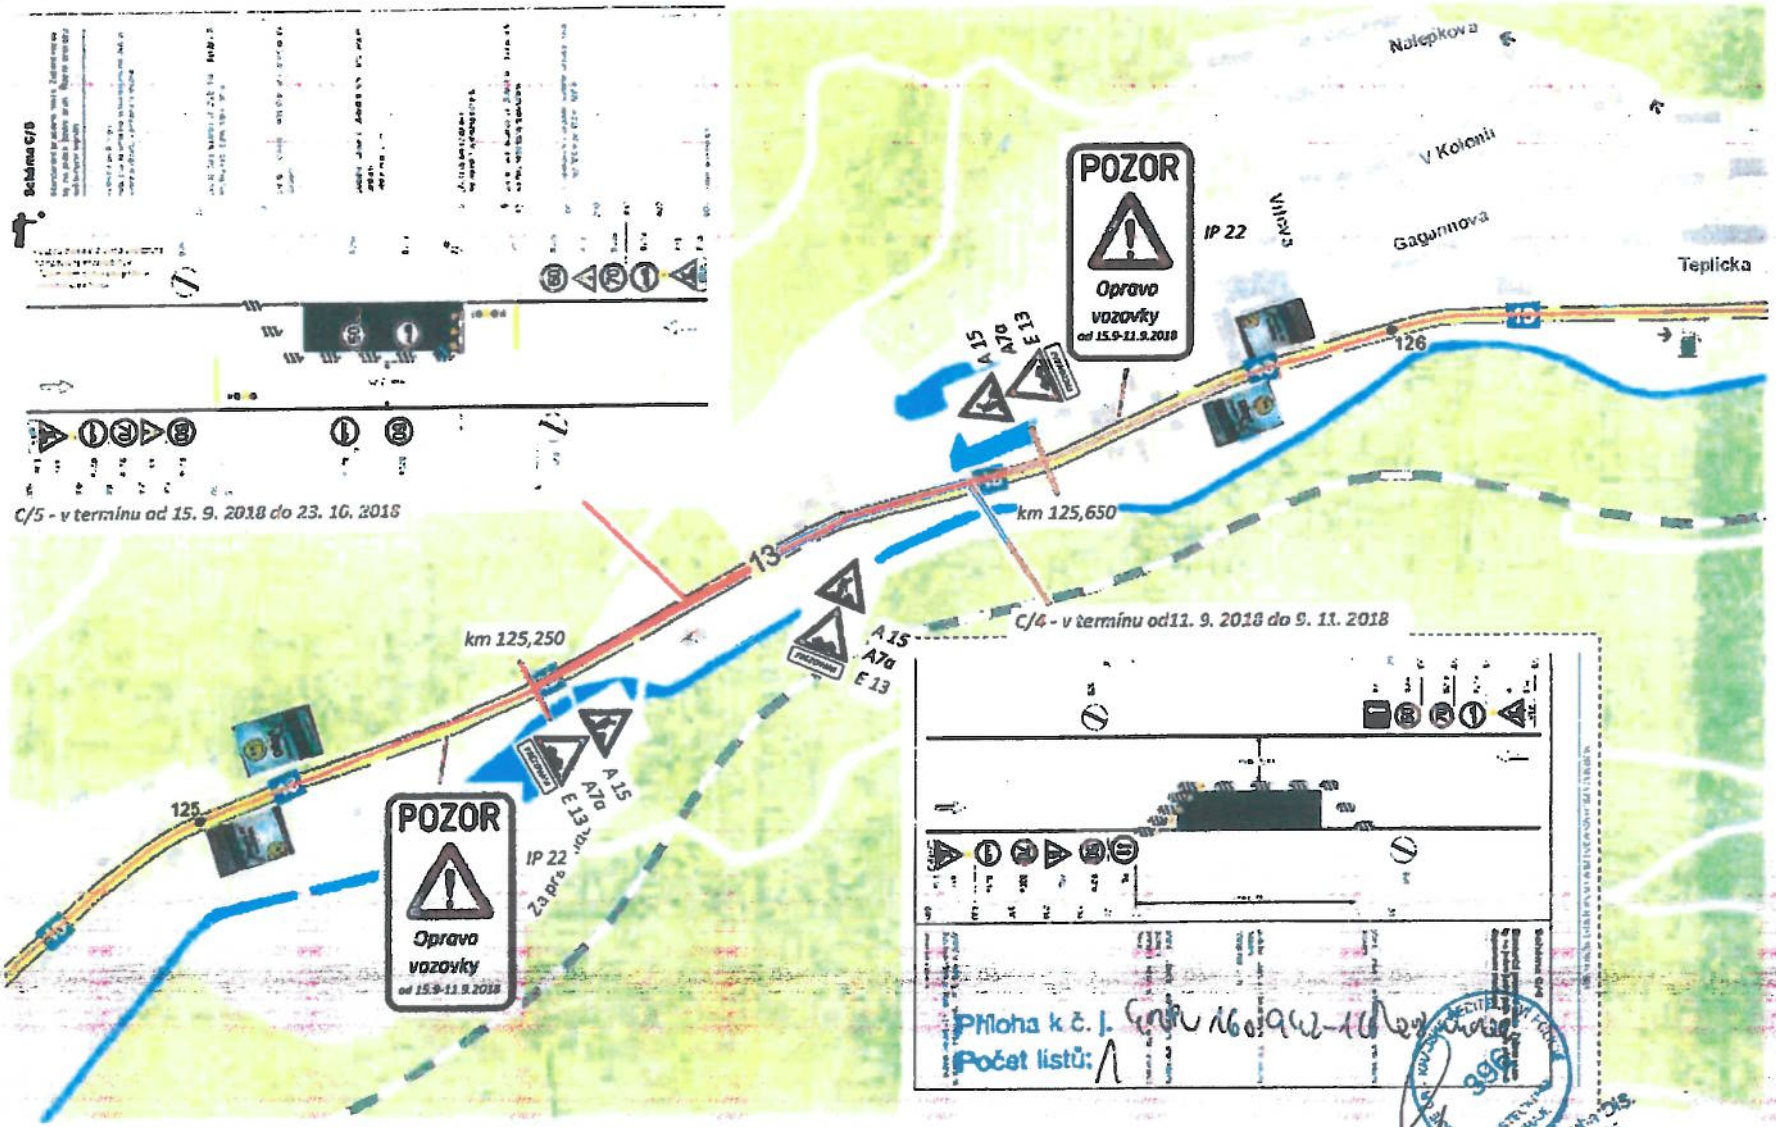


4) DIO – I/13 – Markvartice - Veselé - km 143,330 – 144,150, částečná uzavírka na schéma B/6 – při frézování/pokládce a na schéma B/5.2 při bodových pracích-čištění příkopů, propustků a krajnic, termíny: na B/6 od 24. 9. 2018 do 19. 10. 2018 a na B/5.2 od 17. 9. 2018 do 9. 11. 2018, posun zastávek BUS – v rámci zálivů

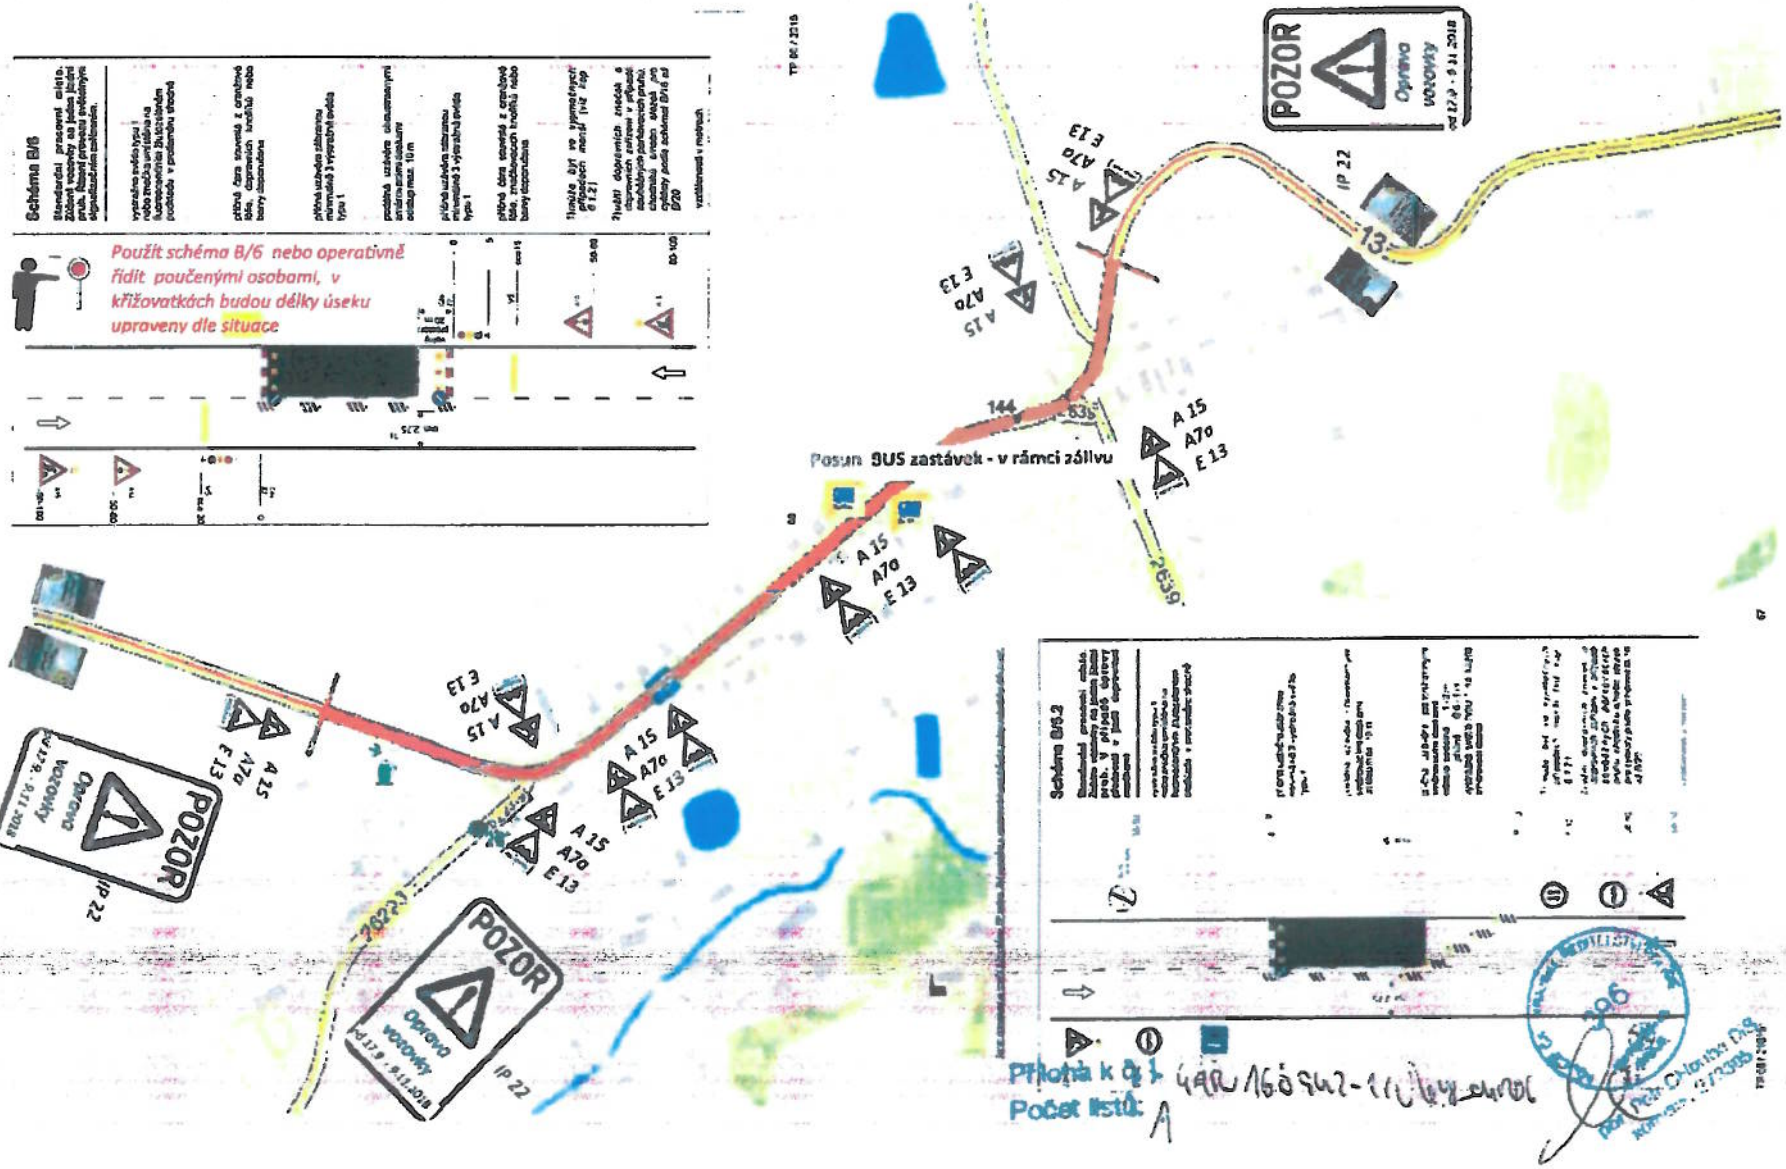

Krajský úřad Ústeckého kraje, Velká Hradební 3118/48, 400 02 Ústí nad Labem
Tel.: +420 475 657 111, Fax: +420 475 200 245, Url: www.kr-ustecky.cz, E-mail: urad@kr-ustecky.cz
IČ: 70892156, DIČ: CZ70892156

Krajský úřad Ústeckého kraje, Velká Hradební 3118/48, 400 02 Ústí nad Labem
Tel.: +420 475 657 111, Fax: +420 475 200 245, Url: www.kr-ustecky.cz, E-mail: urad@kr-ustecky.cz
IČ: 70892156, DIČ: CZ70892156

4a) DIO – I/13 – Markvartice - Veselé - km 143,330 – 144,150, částečná uzavírka na schéma B/6 – při frézování/pokládce a na schéma B/5.2 při bodových pracích-čištění příkopů, propustků a krajnic, termíny: na B/6 od 24. 9. 2018 do 19. 10. 2018 a na B/5.2 od 17. 9. 2018 do 9. 11. 2018, posun zastávek BUS – v rámci zálivů, v době pokládky živičné hmoty bude - křiž. I/13 a III/26223, I/13 a III/2639 (Kerhartice) – částečná uzavírka – řízena poučenými osobami, křiž. I/13 a III/2639 (Jánská)- úplná uzavírka

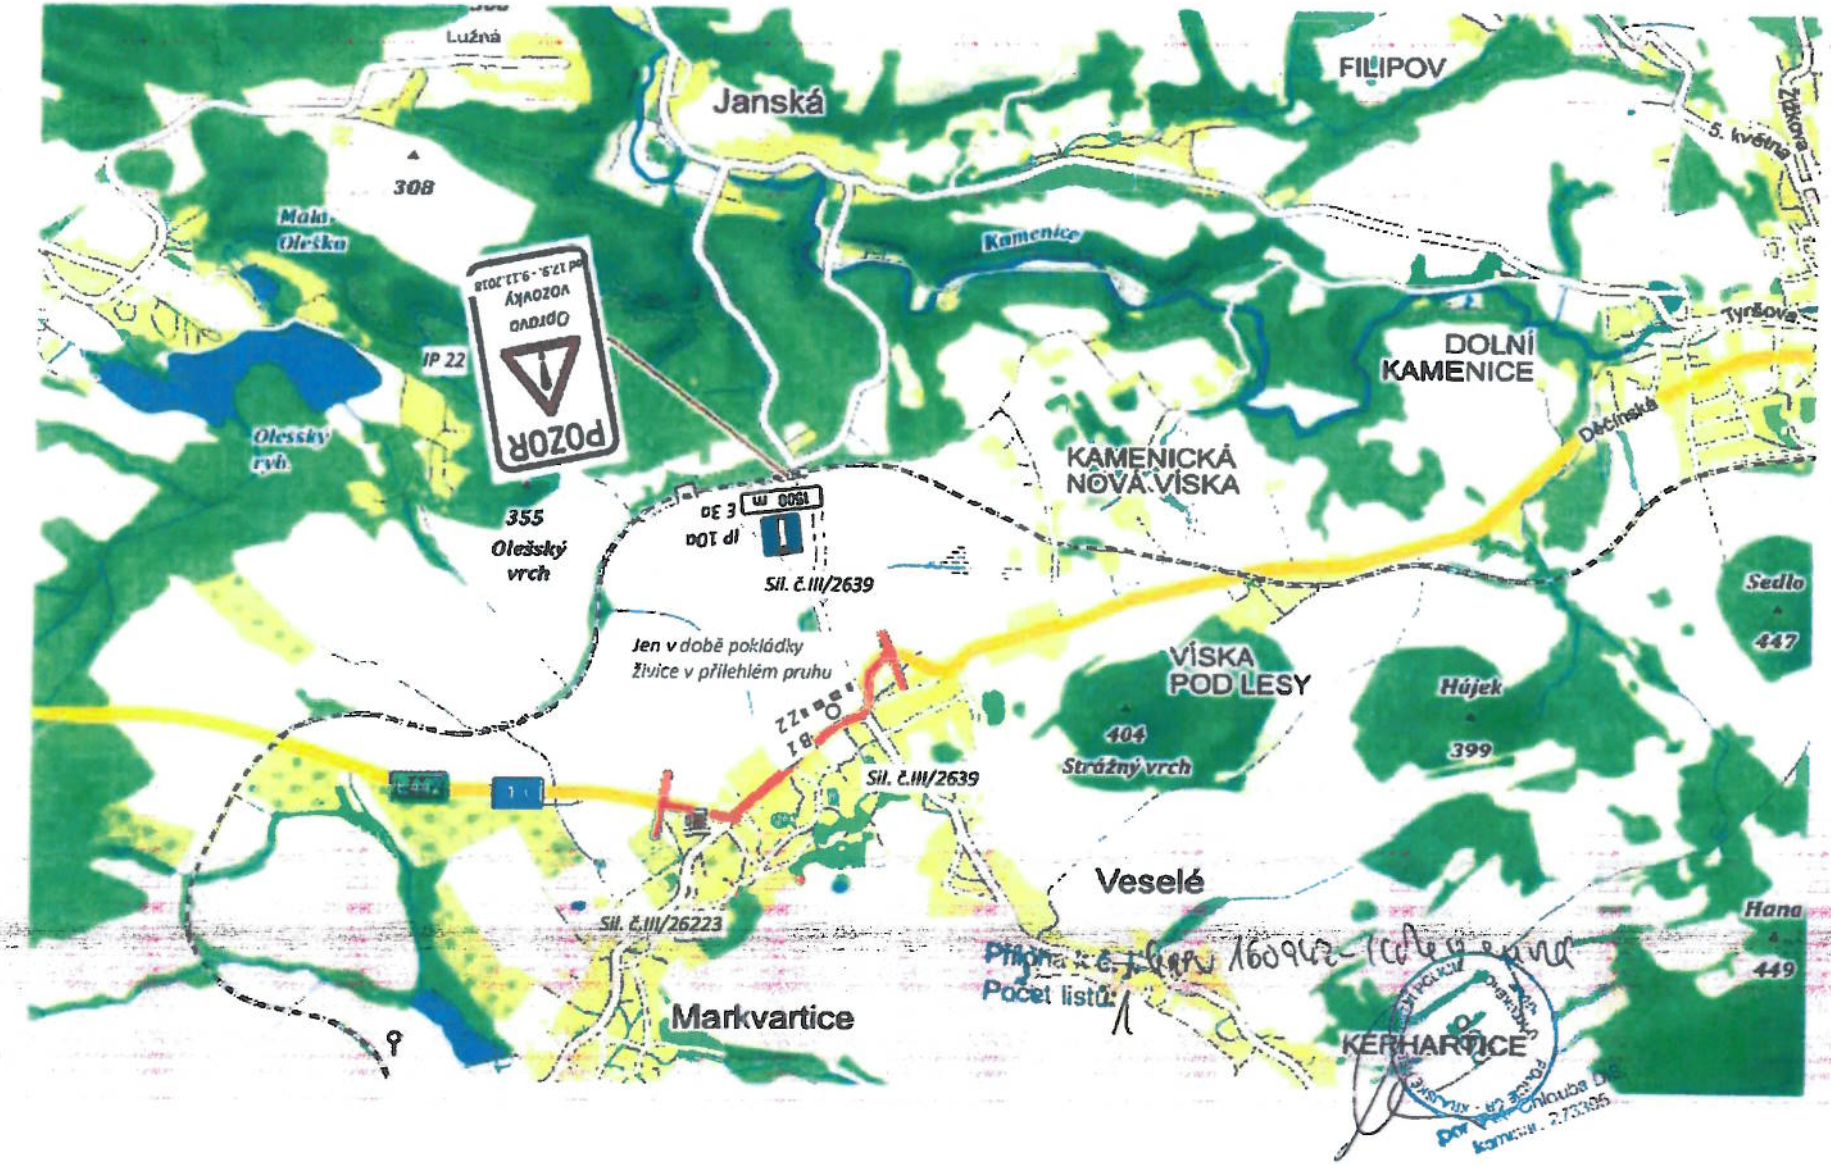

Počet listů: 1

V souladu s ustanovením § 77 odst. 5) zákona o silničním provozu nedoručoval zdejší úřad předmětný návrh Opatření obecné povahy - návrh stanovení přechodné úpravy provozu na pozemních komunikacích zveřejněním na úředních deskách příslušných úřadů a ani nevyzýval dotčené osoby k podávání připomínek nebo námitek.

V souladu s § 173, odst. 1 správního řádu a podle § 77 odst. 1 písm. b) a odst. 5) zákona o silničním provozu se proto dnešním dnem stanovuje přechodná úprava provozu na pozemních komunikacích – silnici I. třídy č. I/13 ve čtyřech lokalitách v úseku Martiněves-Horní Kamenice z důvodu provádění prací z důvodu provádění prací na opravě komunikace, spočívající v osazení přechodného dopravního značení či zařízení v přesné specifikaci a umístění dle vložených pěti Situačních plánků + Vzorových schémat B/5.2, B/6, C/4 a C/5.

Poučení

V souladu s § 173, odst. 2 správního řádu nelze proti opatření obecné povahy podat opravný prostředek.

V souladu s ustanovením § 172 a 173 Zákona č. 500/2004 Sb., správní řád, je toto Opatření obecné povahy vyvěšeno na dobu 15-ti dnů.

KRAJSKÝ ÚŘAD ÚSTECKÉHO KRAJE -31- Ústí nad Labem

Ing. Jiří Smrčka
vedoucí oddělení
pozemních komunikací

Na úřední desce příslušného úřadu vyvěšeno dne: ..... sejmuto dne: .....
(razítko, podpis orgánu, který potvrzuje vyvěšení a sejmutí oznámení)

Na úřední desce vyvěsí:

- Krajský úřad Ústeckého kraje, Velká Hradební 3118/48, 400 02 Ústí nad Labem (termín vyvěšení na této desce je rozhodný z hlediska řádného doručení předmětného opatření obecné povahy)
- Městský úřad Česká Kamenice, náměstí Míru 219, 407 21 Česká Kamenice
- Obecní úřad Ludvíkovice, Ludvíkovice 71, PSČ 407 13
- Městský úřad Jílové, Mírové nám. 280, 407 01 Jílové
- Obecní úřad Markvartice, Markvartice 280, PSČ 407 42

Po nabytí účinnosti obdrží:

Navrhovatel k realizaci: - SKANSKA a.s., IČ 26271303,
se sídlem Křižíkova 682/34, 186 00 Praha 8,
v řízení zastoupený firmou WALI CZ s.r.o., IČ 25042238,
se sídlem Oldřichovská 15/7, 405 02 Děčín VIII

Dotčený orgán na vědomí: - Policie ČR, Krajské ředitelství Policie Ústeckého kraje,
Územní odbor Děčín - dopravní inspektorát,
Husovo náměstí 111, 405 02 Děčín

Ostatní na vědomí: - Ředitelství silnic a dálnic ČR, Správa Chomutov,
Kochova 3975, 430 01 Chomutov