



Obec Markvartice

Markvartice 280

407 42 MARKVARTICE

IČO 00555916

tel. +420 412 585 265

email: posta@markvartice.cz

□

OZNÁMENÍ.

Obecní úřad Markvartice dává na vědomí tento záměr:

dle usnesení č. ZO 18 06 14 záměr prodeje části pozemku p. č. 3262,
v k. ú Markvartice u Děčína, dle Geometrického plánu č. 757-
195/2018

v Markvarticích dne 12.12.2018

Tomáš Renka v. r.
Starosta obce

Vyvěšeno dne 12.12.2018
Sejmuto dne

OBEC MARKVARTICE
407 42 Markvartice 280
IČO/555 916

Příloha : geometrický plán


VÝKAZ DOSAVADNÍHO A NOVÉHO STAVU ÚDAJŮ KATASTRU NEMOVITOSTÍ

Dosavadní stav					Nový stav										
Označení pozemku parc. číslem	Výměra parcely ha m ²		Druh pozemku Způsob využití	Označení pozemku parcelním číslem	Výměra parcely ha m ²	Druh pozemku Způsob využití	Typ stavby Způsob využití	Způs. určen výměr	Porovnání se stavem evidence právních vztahů						
									Díl přechází z pozemku označeného v		Číslo listu vlastnictví	Výměra dílu ha m ²		Označení dílu	
									katastru nemovitostí	dřívejší poz. evidenci					
3260	05	94	ostat.pl. ostat.kom	3260	07	69	ostat.pl. ostat.kom		2	3260 3262		10001 10001	05 01 07	94 75 69	celá a
3262	10	38	travní p.	3262	08	63	travní p.		2						
	16	32			16	32									

Výkaz údajů o bonitovaných půdně ekologických jednotkách (BPEJ) k parcelám nového stavu

Parcelní číslo podle katastru nemovitostí			kód BPEJ	Výměra		BPEJ na dílu parcely	Parcelní číslo podle zjednodušené evidence			kód BPEJ	Výměra		BPEJ na dílu parcely
katastru nemovitostí	zjednodušené evidence			ha	m ²		katastru nemovitostí	zjednodušené evidence			ha	m ²	
3262			57869	08	63	3262							


GEOMETRICKÝ PLÁN pro změnu hranic pozemků	Geometrický plán ověřil úředně oprávněný zeměměřičský inženýr: Jméno, příjmení: Ing. Pavla Zítová	Stejnopis ověřil úředně oprávněný zeměměřičský inženýr: Jméno, příjmení: ING. PAVLA ZÍTOVÁ
	Číslo položky seznamu úředně oprávněného zeměměřičského inženýra: 2626/13	Číslo položky seznamu úředně oprávněného zeměměřičského inženýra: 2628/13
	Dne: 22.října 2018 číslo: 149/2018 Náležitostmi a přesností odpovídá právním předpisům.	Dne: 30.10.2018 číslo: 126/2018 Tento stejnopis odpovídá geometrickému plánu v elektronické podobě uloženému v dokumentaci katastrálního úřadu.
	Vyhotovitel: Ing. Pavla Zítová Tržní 110/17, Děčín IV Číslo plánu: 757-195/2018 Okres: Děčín Obec: Markvartice Kat. území: Markvartice u Děčína Mapový list: DKM - Děčín 4-3/12; Děčín 4-3/14 Dosevadmím vlastníkům pozemků byla poskytnuta možnost seznámit se v terénu s průběhem navrhovaných nových hranic, které byly označeny předepsaným způsobem: viz seznam souřadnic	Katastrální úřad souhlasí s očíslováním parcel. KP Děčín KÚ pro Ústecký kraj Kateřina Uhrecká PGP 927/2018-502 2018.10.26 13:54:53 CEST

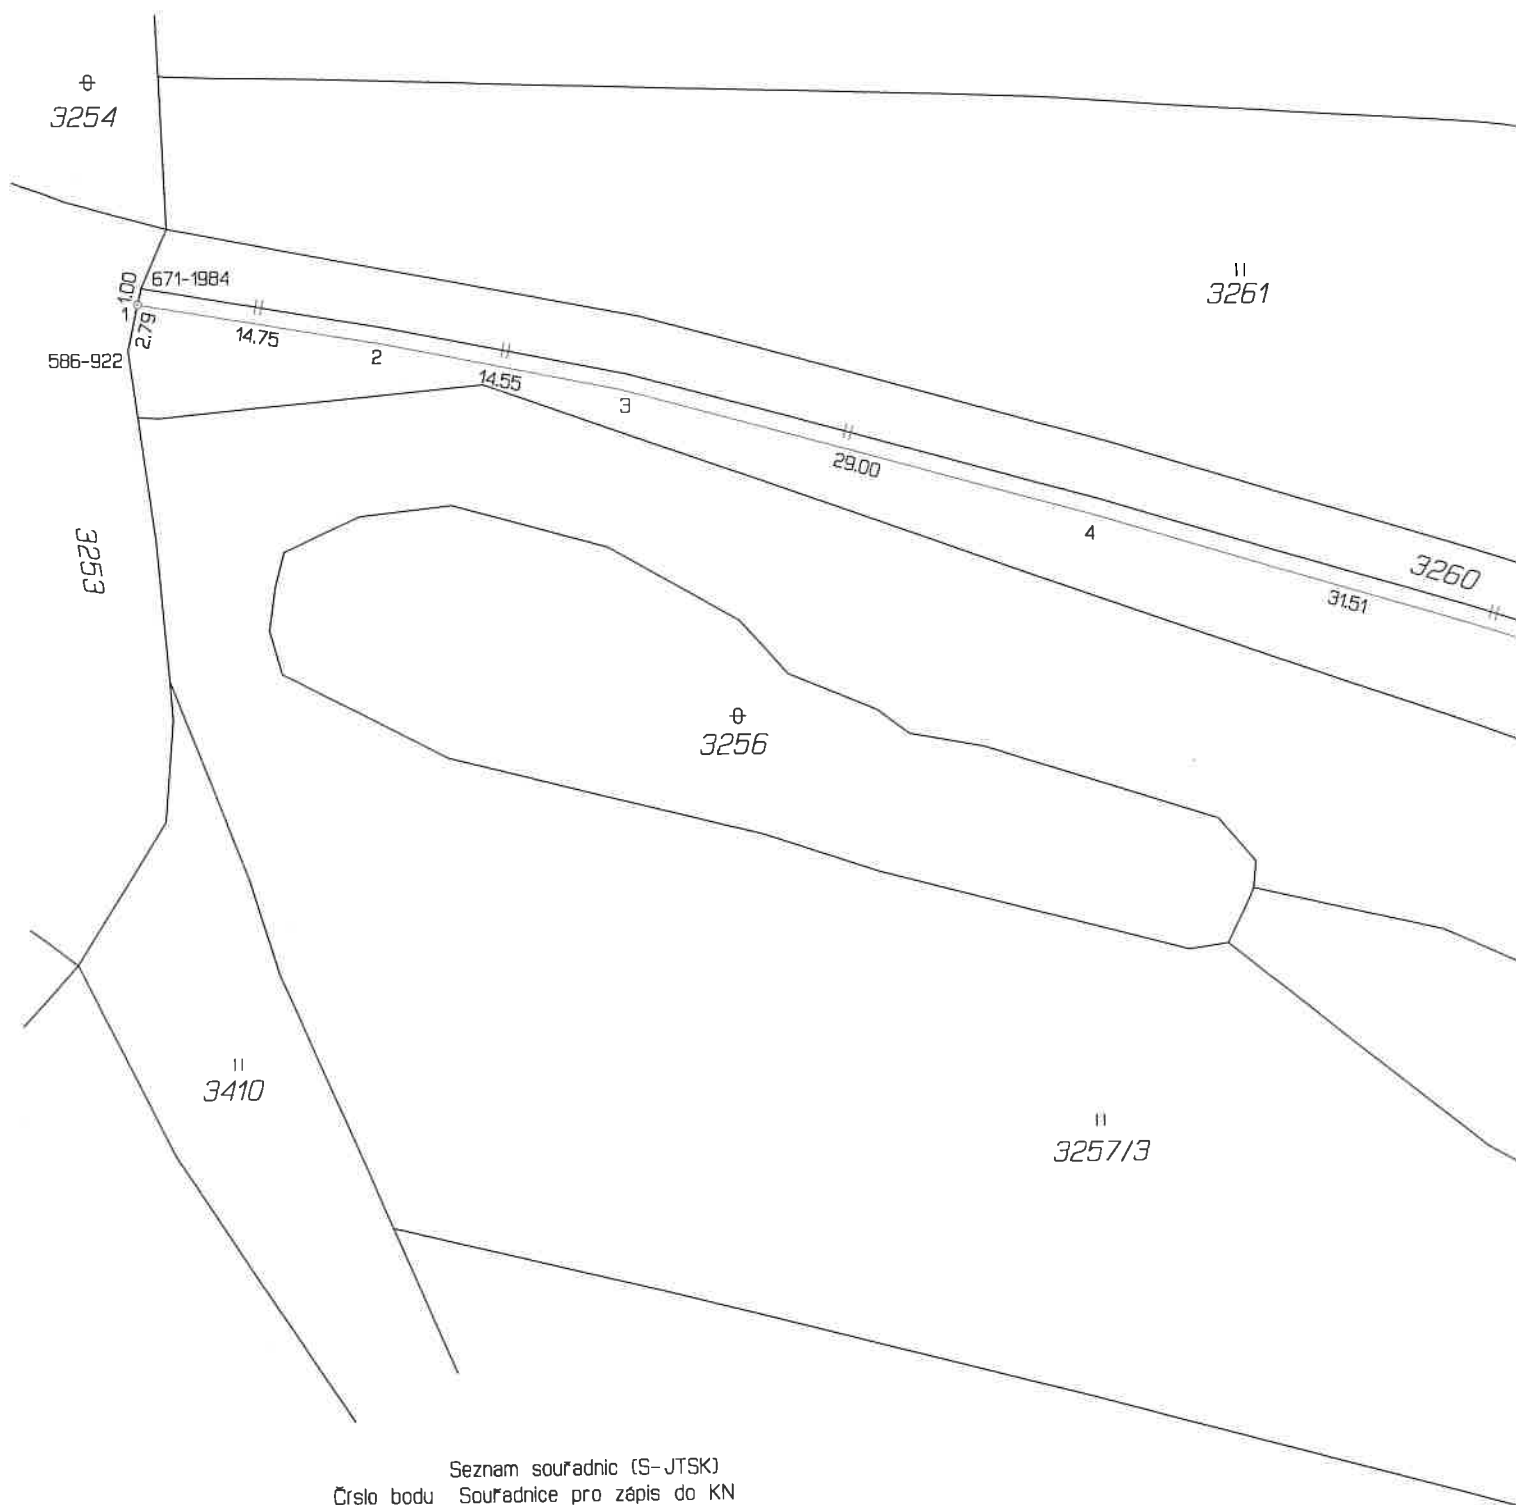

Seznam souřadnic (S-JTSK)

Číslo bodu	Souřadnice pro zápis do KN		Kód kv.	Poznámka
	Y	X		
586-922	736540.80	966473.47	3	barva
671-1984	736539.97	966469.76	3	barva
671-2023	736376.91	966528.48	3	barva
671-2025	736377.17	966533.32	3	dřevěný kolík původní
1	736540.19	966470.74	3	ocelový hřeb v asfaltu
2	736525.67	966473.25	3	dřevěný kolík
3	736511.39	966476.16	3	dřevěný kolík
4	736483.42	966483.91	3	dřevěný kolík
5	736453.27	966493.02	3	dřevěný kolík
6	736441.51	966496.73	3	dřevěný kolík
7	736424.56	966503.29	3	dřevěný kolík
8	736409.59	966511.24	3	dřevěný kolík
9	736401.55	966515.46	3	dřevěný kolík
10	736388.41	966521.27	3	dřevěný kolík
11	736381.77	966524.16	3	dřevěný kolík
12	736376.99	966529.96	3	dřevěný kolík

Pozn.: Dočasná stabilizace je v souladu s §91, odst. 6, Vyhl. č. 357/2013 Sb.
v platném znění - body ohroženy stavební činností.

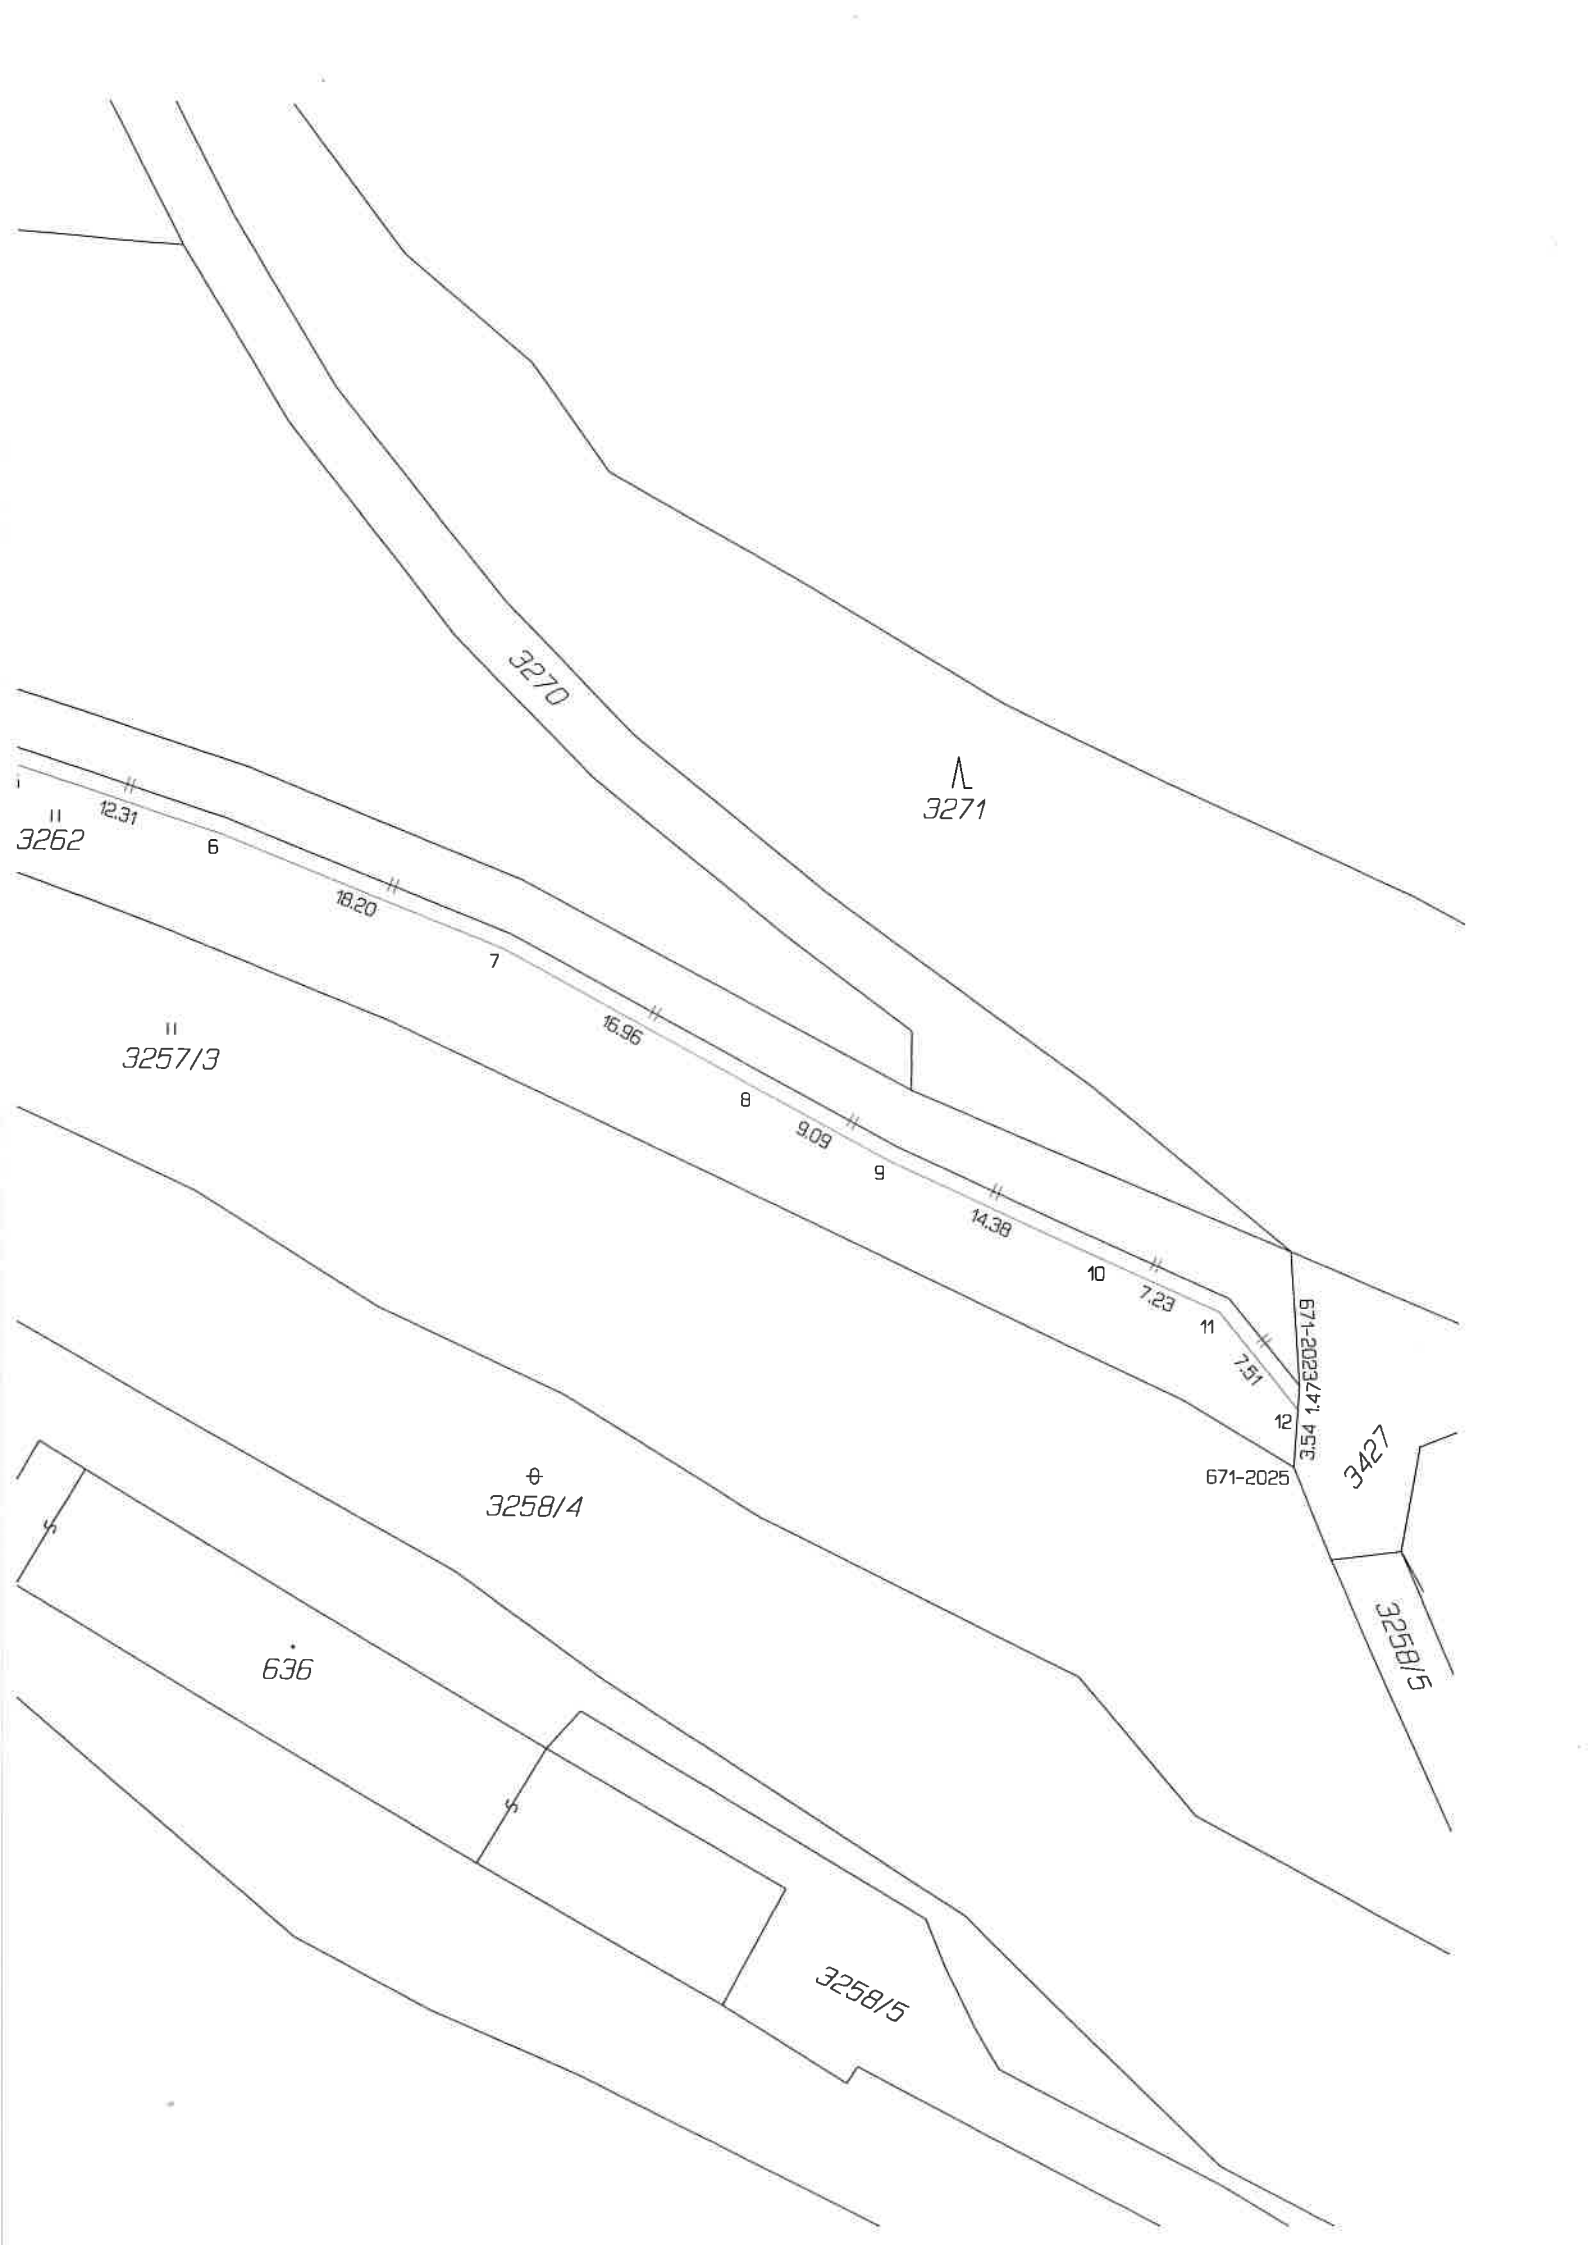

3271

3262

6

12.31

18.20

7

16.96

8

9.09

9

14.38

10

7.23

11

7.51

12

3257/3

3258/4

671-2025

671-2023/4/1, 45'E

3427

636

3258/5

3258/5