

Krajský úřad Ústeckého kraje

Velká Hradební 3118/48, 400 02 Ústí nad Labem
odbor dopravy a silničního hospodářství

Datum: 22.10.2019
JID: 173562 / 2019 / KUUK
Jednací číslo: KUUK / 145423 / 2019 / DS
Spisová značka: KUUK / 133354 / 2019 / DS
Vyřizuje/linka: Pavel Svoboda / 599
E-mail: svoboda.p@kr-ustecky.cz

VEŘEJNÁ VYHLÁŠKA

Opatření obecné povahy

Krajský úřad Ústeckého kraje, odbor dopravy a silničního hospodářství, jako příslušný správní úřad ve věcech stanovení místní a přechodné úpravy provozu na pozemních komunikacích - silnicích I. třídy dle ustanovení § 124 odst. 4 písm. b) zákona č. 361/2000 Sb., o provozu na pozemních komunikacích a o změnách některých zákonů (zákon o silničním provozu), ve znění pozdějších předpisů (dále jen „zákon o silničním provozu“), podle § 77 odst. 1 písm. b) téhož zákona a v souladu s ustanovením zákona č. 500/2004 Sb., správní řád, ve znění pozdějších předpisů (dále jen „správní řád“)

**stanovuje přechodnou úpravu provozu na pozemních komunikacích,
spočívající v**

dočasném osazení přechodného dopravního značení či zařízení:

- v přesné specifikaci a umístění dle vložených Vzorových schémat pro označení pracovních míst v obci B/24, B/25.1, B/25.2 a B/25.3 či mimo obec C/11, C/12, C/13 a C/14

v lokalitě: - silnice I. třídy č. I/9, I/13 a I/62 na území okresu Děčín

z důvodu: - označení pracovních míst při provádění prací v rámci níže uvedené akce

v rámci akce: - „Opravy trhlin a spár na silnicích I. třídy v Ústeckém kraji“

za dodržení těchto podmínek:

1. Platnost tohoto stanovení přechodné úpravy provozu na pozemních komunikacích je pouze v max. rozsahu od 29.10.2019 do 15.12.2019, stanovené přechodné dopravní značení ale bude osazeno vždy pouze po dobu provádění prací souvisejících s výše uvedenou akcí v té které konkrétní lokalitě (max. v době od 7,00 hod. do 18,00 hod.) a po jejich skončení bude přechodné dopravní značení vždy neprodleně odstraněno.
2. Rozměry a provedení dopravních značek či dopravního zařízení musí být v souladu s Vyhláškou č. 294/2015 Sb., kterou se provádějí pravidla provozu na pozemních komunikacích, dále v souladu s ČSN EN 12899-1 a v souladu s technickými podmínkami TP 66 – Zásady pro přechodné dopravní značení na pozemních komunikacích.

3. K označení bude použito reflexních dopravních značek (min. třídy R2) v základních velikostech. K označení nesmí být použito nečitelného či poškozeného dopravního značení, značky a zábrany musí být zajištěny proti posunutí vlivem povětrnosti.
4. Výrobu, osazení, průběžnou údržbu a následné včasné odstranění předmětného přechodného dopravního značení či zařízení zajišťuje na své vlastní náklady navrhovatel, tj. společnost BITUNOVA s.r.o., IČ 49433601, se sídlem Havlíčkova 4923, 586 01 Jihlava (pracovník zodpovědný za zabezpečení akce p. Jiří Škárka – tel. 724 566 369), v řízení zastoupený společností WALI CZ s.r.o., IČ 25042238, se sídlem Oldřichovská 15/7, 405 02 Děčín VIII-Dolní Oldřichov, osazení bude provedeno nejdříve až po nabytí účinnosti tohoto Opatření obecné povahy, ale pouze max. v rozsahu termínu dle bodu 1.

V souladu s ustanovením § 77 odst. 5) nabývá toto Opatření obecné povahy účinnosti pátým dnem po dni vyvěšení veřejné vyhlášky.


Odůvodnění


Krajský úřad Ústeckého kraje, odbor dopravy a silničního hospodářství, jako příslušný správní úřad ve věcech stanovení místní a přechodné úpravy provozu na pozemních komunikacích - silnicích I. třídy na území Ústeckého kraje, obdržel podnět společnosti BITUNOVA s.r.o., IČ 49433601, se sídlem Havlíčkova 4923, 586 01 Jihlava, v řízení zastoupený společností WALI CZ s.r.o., IČ 25042238, se sídlem Oldřichovská 15/7, 405 02 Děčín VIII-Dolní Oldřichov, podložený Vzorovými schémata pro označení pracovních míst v obci B/24, B/25.1, B/25.2 a B/25.3 či mimo obec C/11, C/12, C/13 a C/14 s konkrétním vyznačením navrhovaného dopravního značení či zařízení určeného k dočasnému osazení v rámci požadované přechodné úpravy provozu na pozemních komunikacích – silnicích I. třídy č. I/9, I/13 a I/62 na území okresu Děčín. Na základě tohoto podnětu správní orgán po vlastním uvážení zahájil příslušné správní řízení a vystavil Návrh na stanovení přechodné úpravy provozu v daných lokalitách, spočívající v dočasném umístění přechodného dopravního značení či zařízení v přesné specifikaci dle vložených Vzorových schémat pro označení pracovních míst v obci B/24, B/25.1, B/25.2 a B/25.3 či mimo obec C/11, C/12, C/13 a C/14. Předmětný návrh je zdůvodněn označením pracovních míst na předmětných komunikacích v okr. Děčín při provádění prací v rámci realizace akce „Opravy trhlin a spár na silnicích I. třídy v Ústeckém kraji“ (místa budou upřesněna inspektorem ŘSD).

Návrh stanovení přechodné úpravy provozu na pozemních komunikacích – silnicích I. třídy č. I/9, I/13 a I/62 na území okresu Děčín v souvislosti s realizací akce „Opravy trhlin a spár na silnicích I. třídy v Ústeckém kraji“ byl v souladu se zněním § 77 odst. 2) a 3) zákona o silničním provozu projednán v předstihu s příslušným dotčeným orgánem, tj. Dopravním inspektorátem Územního odboru Děčín Policie ČR, Krajské ředitelství policie Ústeckého kraje, jež návrh umístění předmětného přechodného dopravního značení a zařízení odsouhlasil dne 30.9.2019 pod č.j. KRPU-173120-1/ČJ-2019-040206.

V souladu s ustanovením § 77 odst. 5) zákona o silničním provozu nedoručoval zdejší úřad předmětný návrh Opatření obecné povahy - návrh stanovení přechodné úpravy provozu na pozemních komunikacích zveřejněním na úředních deskách příslušných úřadů a ani nevyzýval dotčené osoby k podávání připomínek nebo námitek.

V souladu s § 173, odst. 1 správního řádu a podle § 77 odst. 1 písm. b) a odst. 5) zákona o silničním provozu se proto dnešním dnem stanovuje přechodná úprava provozu na pozemních komunikacích – silnicích I. třídy č. I/7 a I/13 na území okresu Děčín v souvislosti s realizací akce „Opravy trhlin a spár na silnicích I. třídy v Ústeckém kraji“, spočívající v umístění přechodného dopravního značení či zařízení v přesné specifikaci dle vložených vzorových schémat.

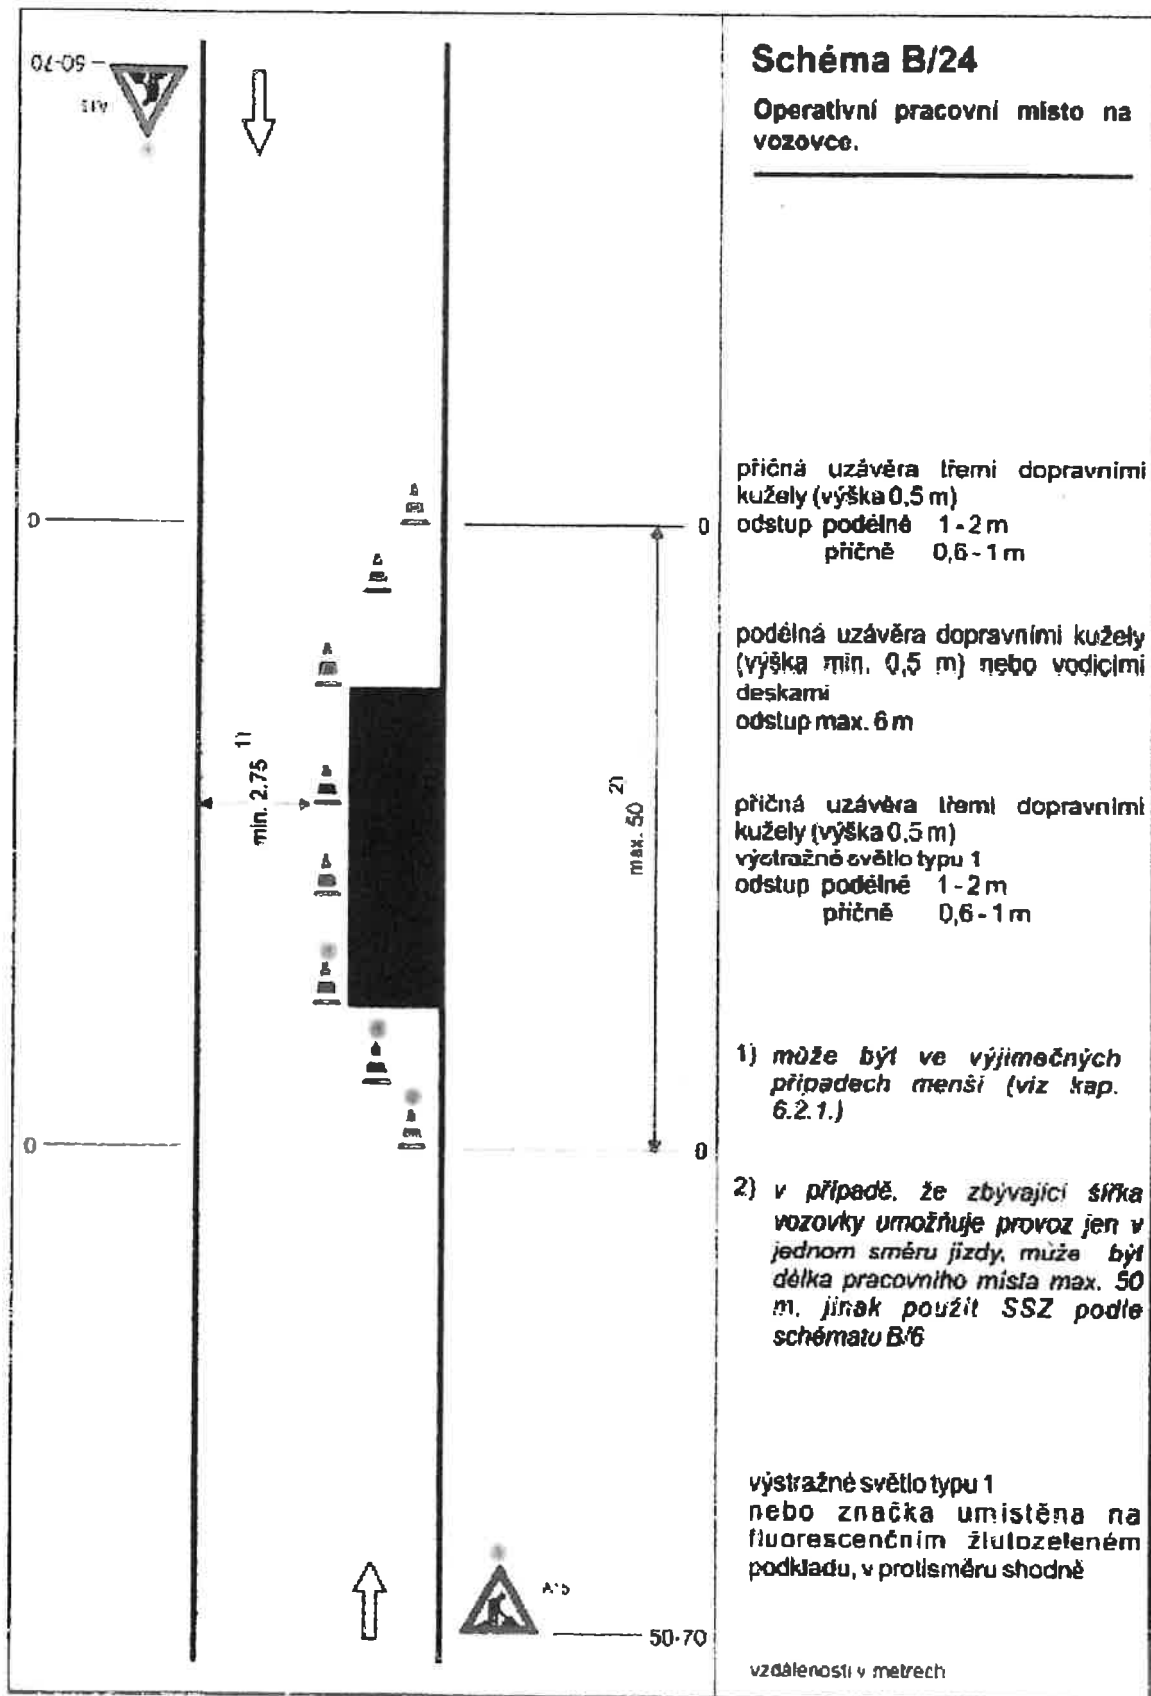

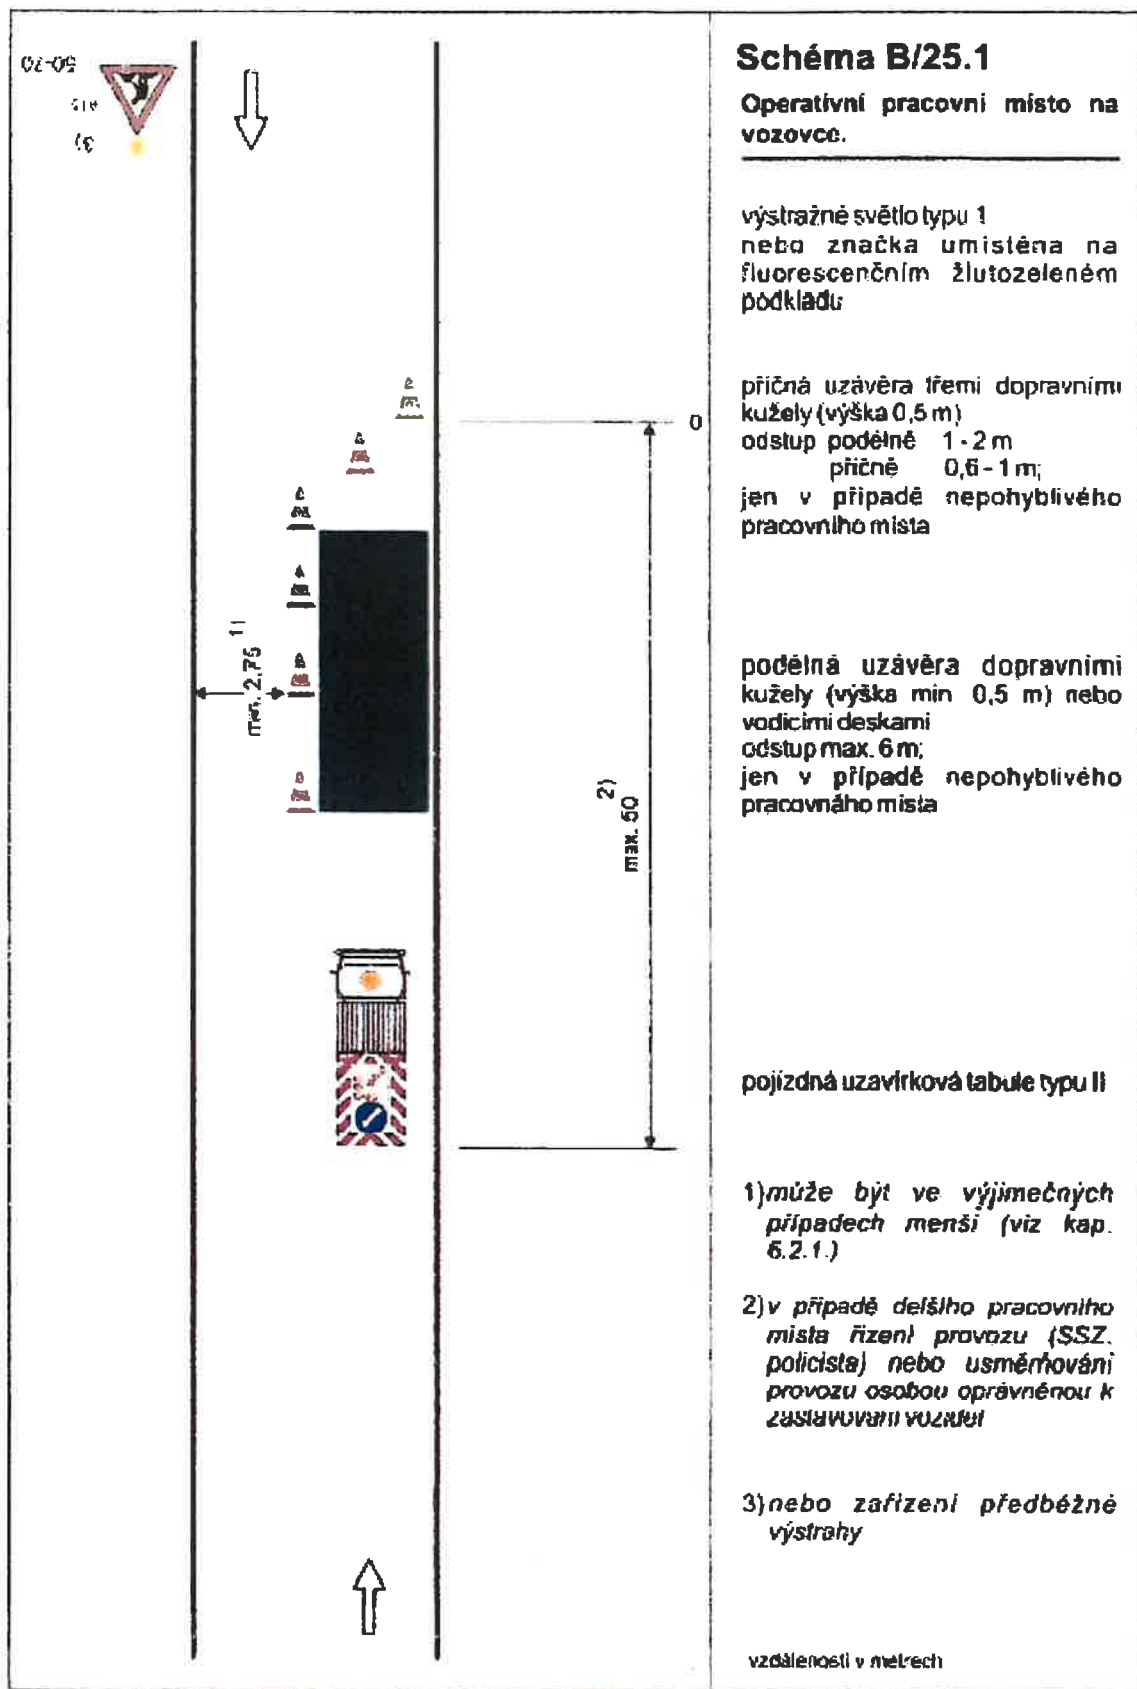

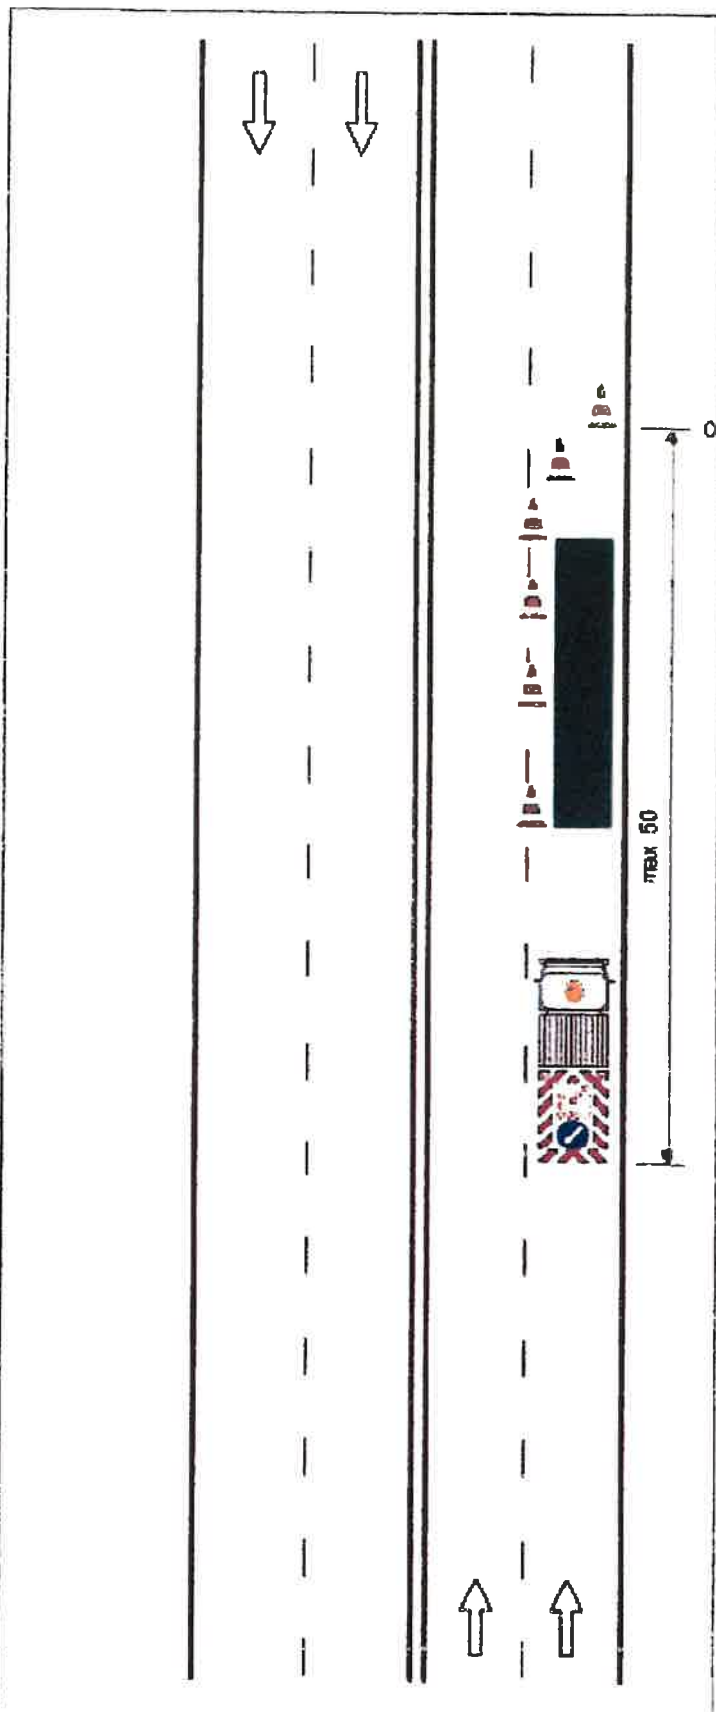


Schéma B/25.2

Operativní pracovní místo na vnějším jízdním pruhu vícepruhové vozovky.


příčná uzavěra třemi dopravními kužely (výška 0,5 m)
 odstup podélně 1-2 m
 příčně 0,6-1 m;
 jen v případě nepohyblivého pracovního místa


podélná uzavěra dopravními kužely (výška min. 0,5 m) nebo vodícími deskami
 odstup max. 6 m;
 jen v případě nepohyblivého pracovního místa


pojízdná uzavírková tabule typu II


1) nebo zařízení předběžné výstrahy


vzdálenosti v metrech

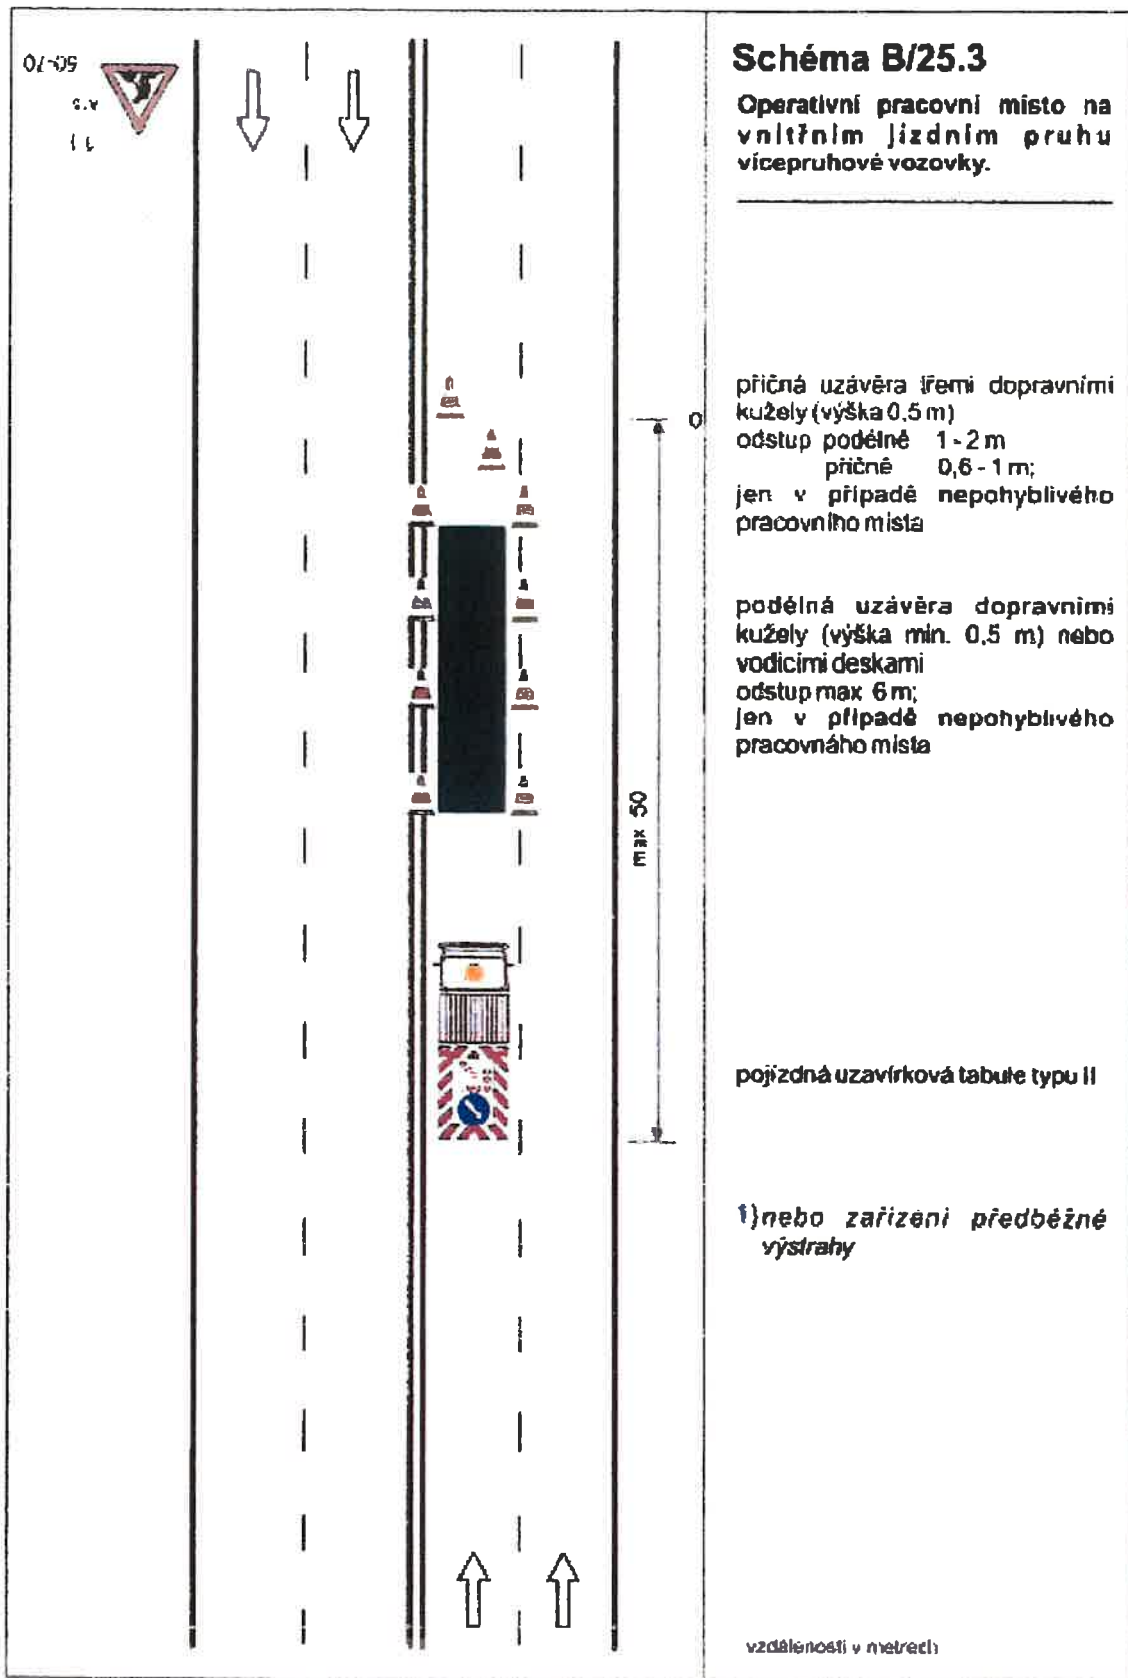

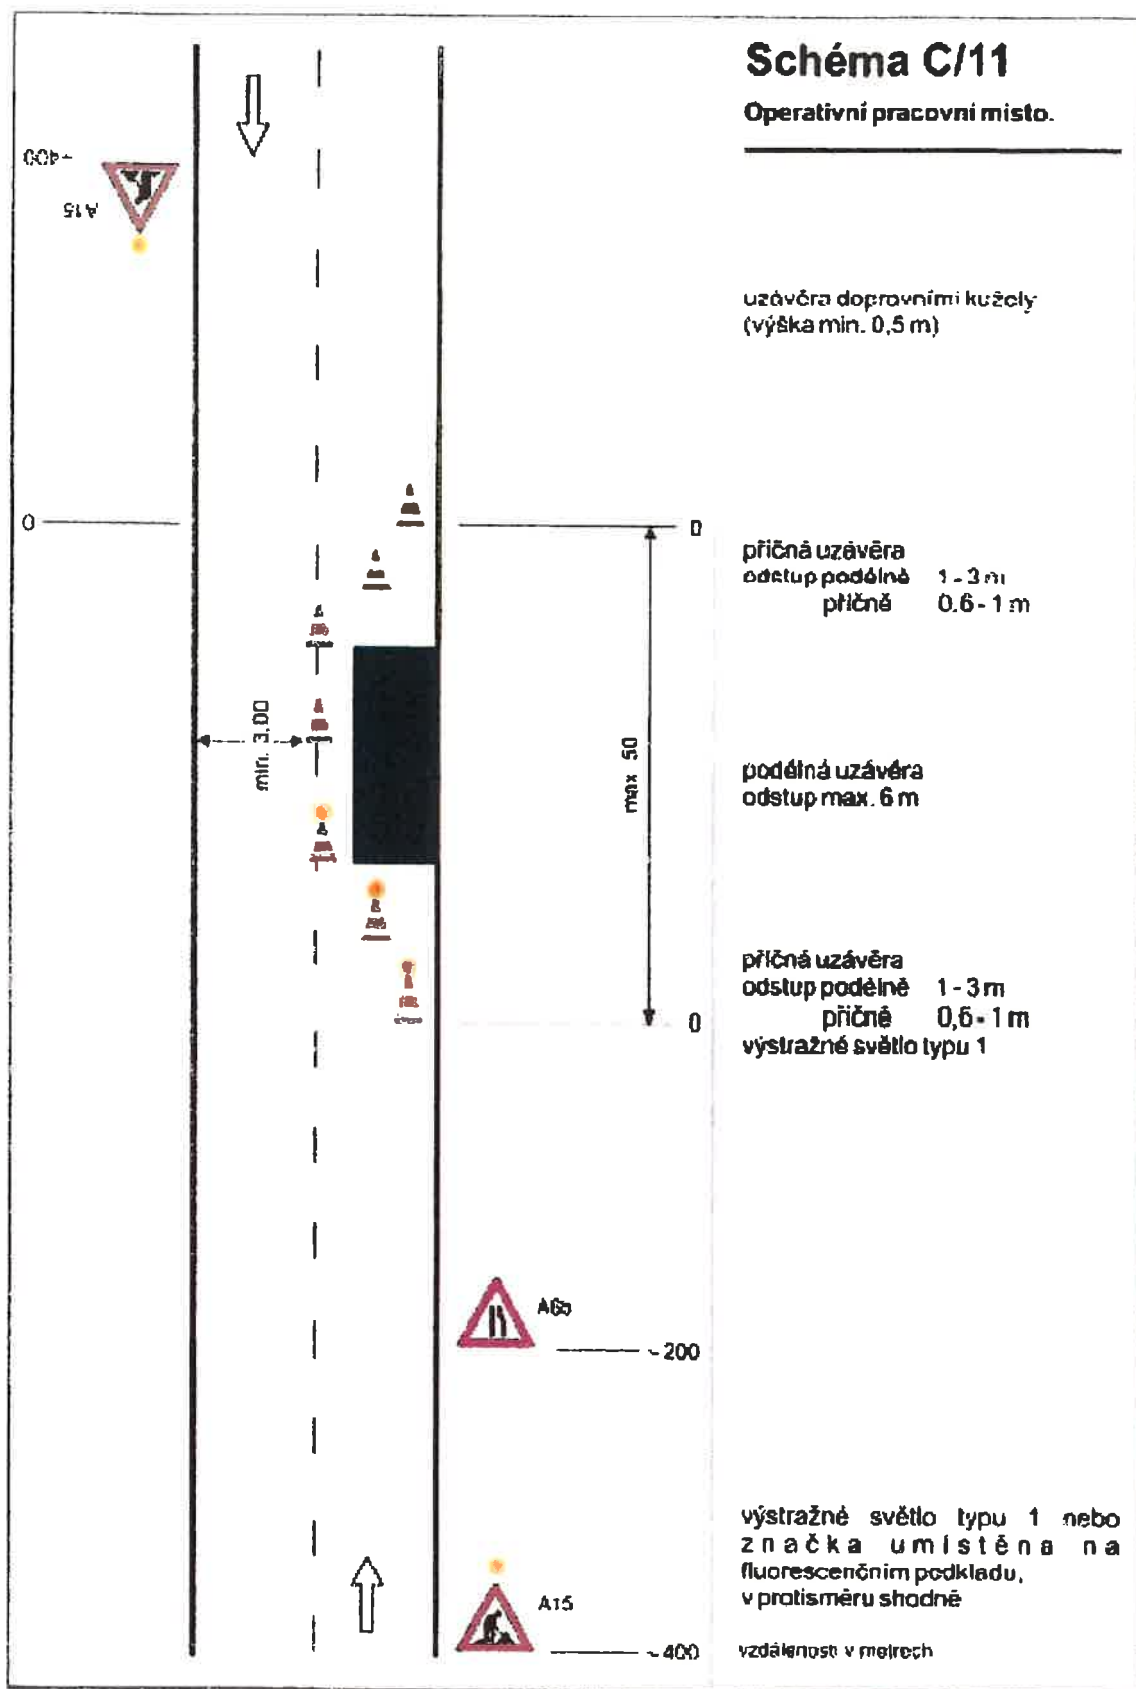

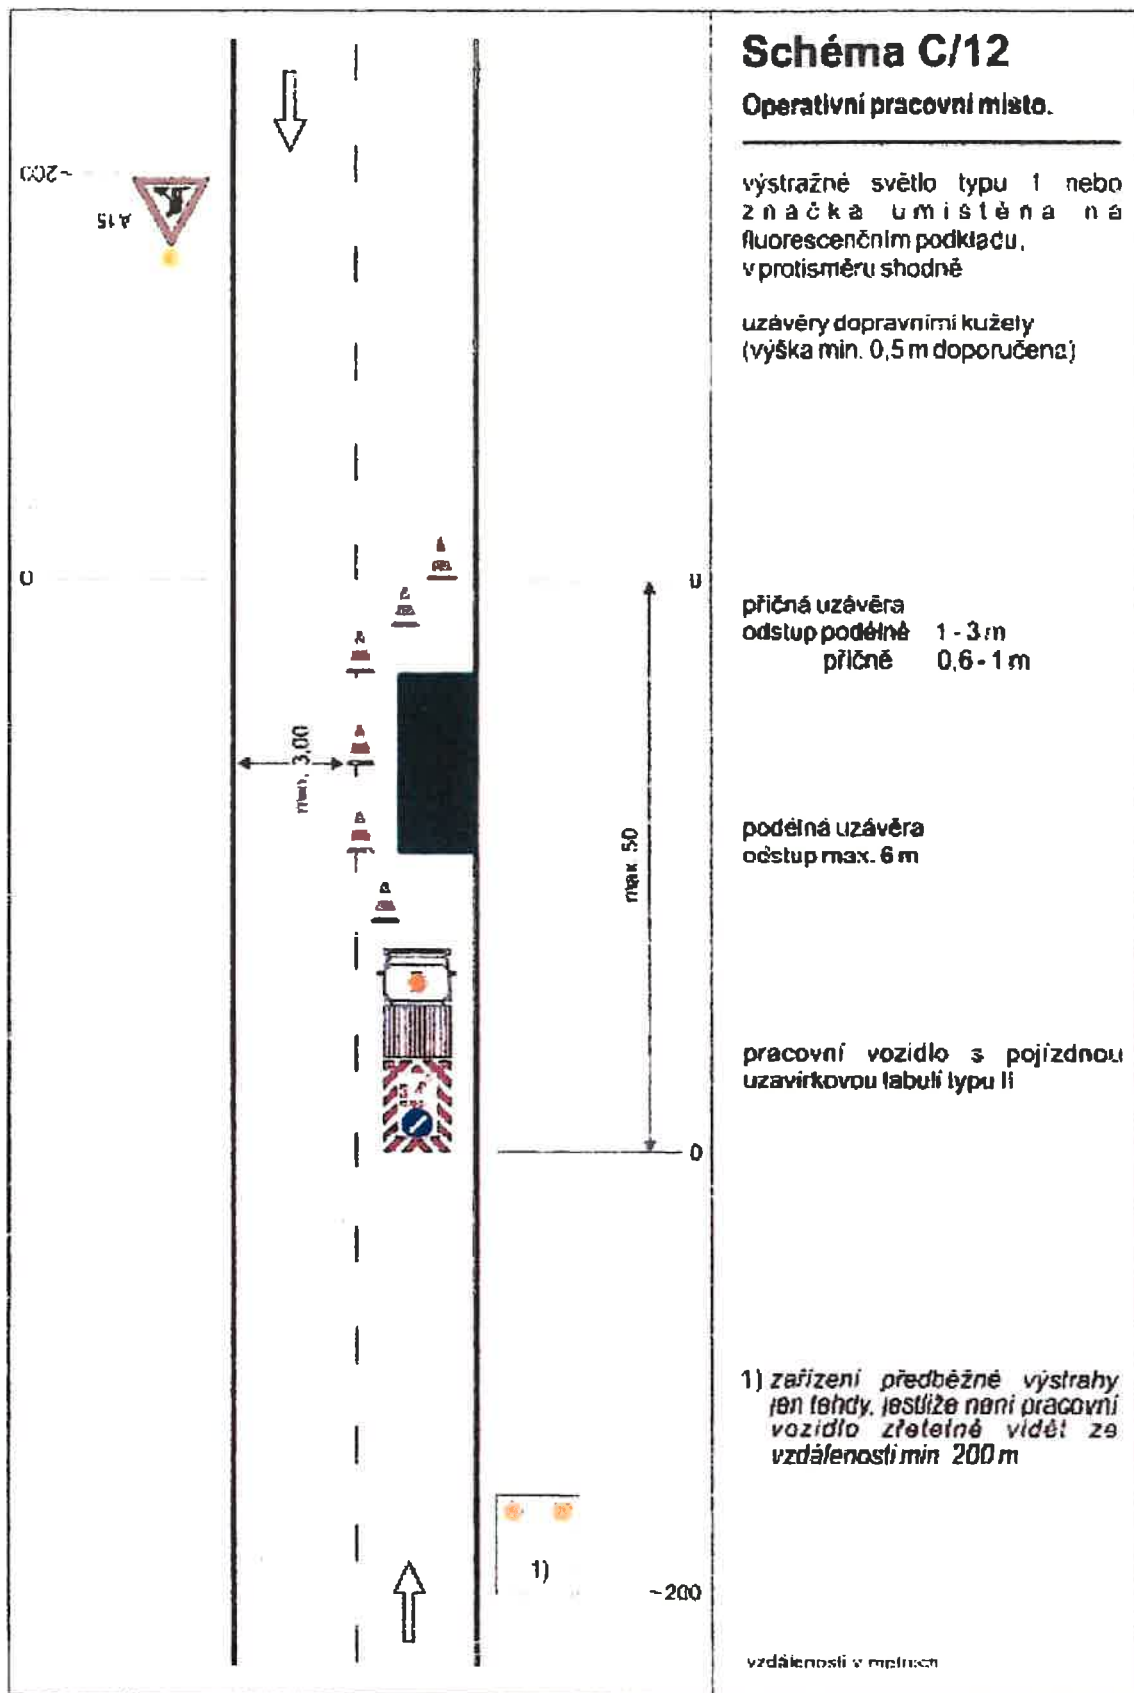

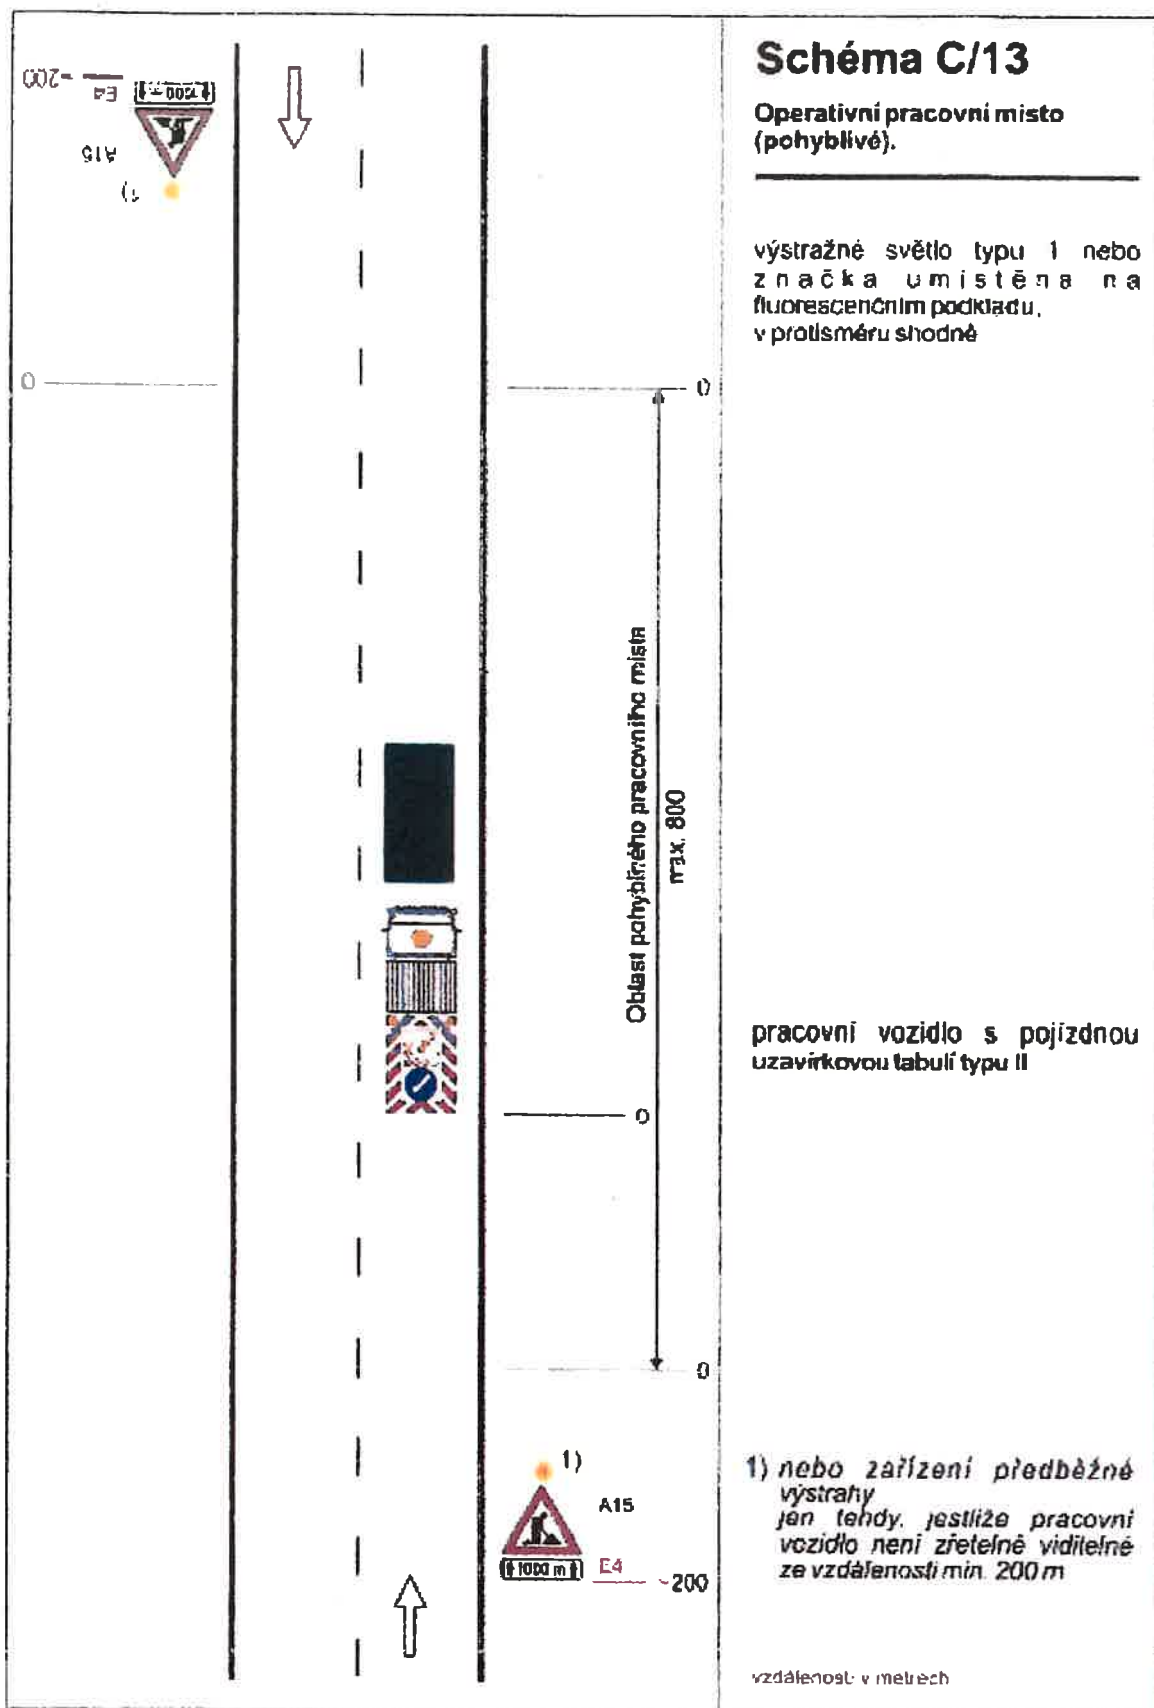

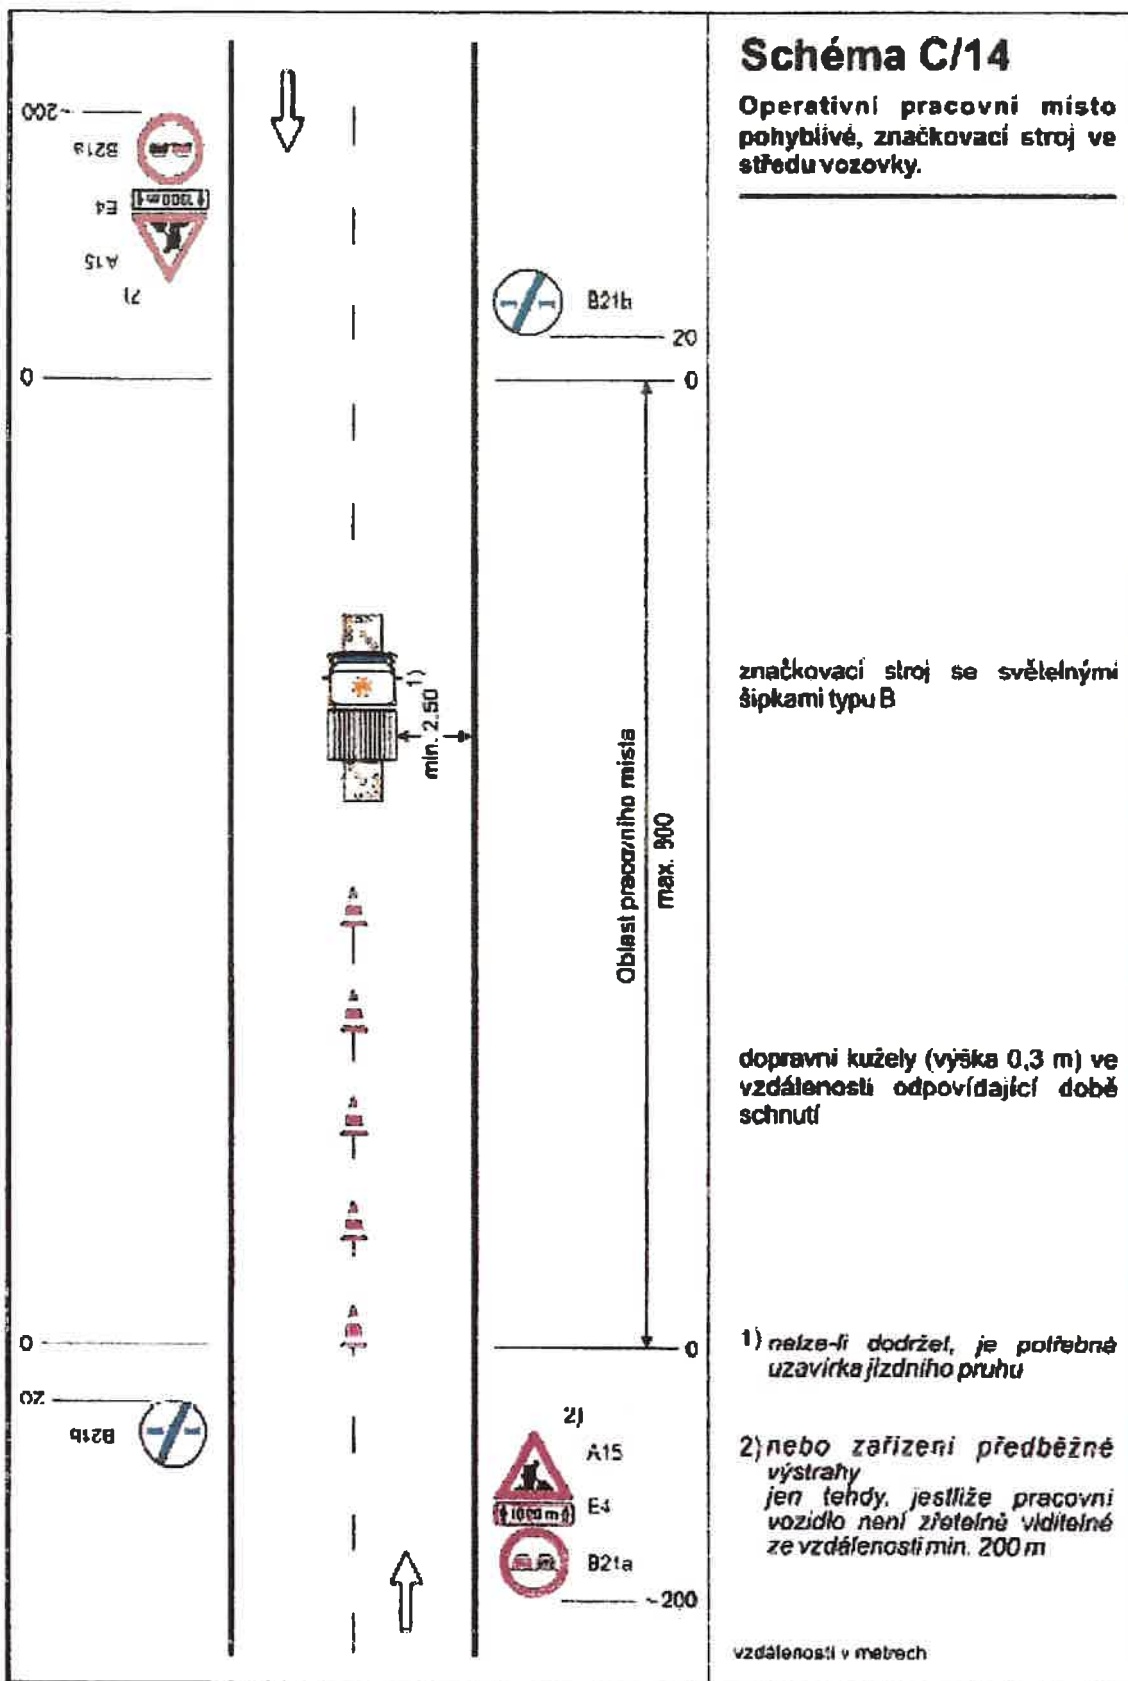


Poučení

V souladu s § 173, odst. 2 správního řádu nelze proti opatření obecné povahy podat opravný prostředek.

V souladu s ustanovením § 172 a 173 Zákona č. 500/2004 Sb., správní řád, je toto Opatření obecné povahy vyvěšeno na dobu 15-ti dnů.


Ing. Jiří Smrčka
vedoucí oddělení
pozemních komunikací



Na úřední desce příslušného úřadu vyvěšeno dne: sejmuto dne:
(razítko, podpis orgánu, který potvrzuje vyvěšení a sejmnutí oznámení)

Na úřední desce vyvěsí:

- Krajský úřad Ústeckého kraje, Velká Hradební 3118/48, 400 02 Ústí nad Labem (termín vyvěšení na této desce je rozhodný z hlediska řádného doručení předmětného opatření obecné povahy)
- Obecní úřad Jiřetín pod Jedlovou, Vinařská 32, 407 56 Jiřetín pod Jedlovou
- Městský úřad Varnsdorf, náměstí Dr. E. Beneše 470, 407 47 Varnsdorf
- Městský úřad Rumburk, Třída 9. května 1366/48, 408 01 Rumburk
- Městský úřad Česká Kamenice, Náměstí Míru 219, 407 21 Česká Kamenice
- Obecní úřad Markvartice, Markvartice 280, PSČ 407 42
- Obecní úřad Huntířov, Huntířov 126, PSČ 405 02
- Obecní úřad Ludvíkovice, Ludvíkovice 71, PSČ 407 13
- Magistrát města Děčín, Mírové nám. 1175/5, 405 02 Děčín IV-Podmokly
- Městský úřad Jílové, Mírové nám. 280, 407 01 Jílové

Po nabytí účinnosti obdrží:

Navrhovatel k realizaci: - BITUNOVA s.r.o., IČ 49433601,
se sídlem Havlíčkova 4923, 586 01 Jihlava,
v řízení zastoupený společností WALI CZ s.r.o., IČ 25042238,
se sídlem Oldřichovská 15/7, 405 02 Děčín VIII-Dolní Oldřichov

Dotčený orgán na vědomí: - Policie ČR, Krajské ředitelství Policie Ústeckého kraje,
Územní odbor Děčín - dopravní inspektorát,
Husovo náměstí 111, 405 02 Děčín

Ostatní na vědomí: - Ředitelství silnic a dálnic ČR, Správa Chomutov,
Kochova 3975, 430 01 Chomutov