

Krajský úřad Ústeckého kraje

Velká Hradební 3118/48, 400 02 Ústí nad Labem
odbor dopravy a silničního hospodářství

Dle rozdělovníku

Datum: 13. prosince 2019
Spisová značka: KUUK/170966/2019
Číslo jednací: KUUK/172227/2019/DS
JID: 203985/2019/KUUK
Vyřizuje/linka: Ing. Jiří Bárta/329

Opatření obecné povahy

Krajský úřad Ústeckého kraje, odbor dopravy a silničního hospodářství (dále jen „Krajský úřad“), jako příslušný správní úřad ve věcech stanovení místní a přechodné úpravy provozu na pozemních komunikacích - silnicích I. třídy dle ustanovení § 77 odst. 1 písm. b a § 124 odst. 4 písm. b zákona č. 361/2000 Sb., o provozu na pozemních komunikacích a o změnách některých zákonů (zákon o silničním provozu), a po projednání s Policií ČR, Krajským ředitelstvím policie Ústeckého kraje, Územním odborem Děčín, Dopravním inspektorátem (dále jen „Krajského ředitelství policie“) dne 3. 12. 2019 pod č.j. KRPU-213619-1/ČJ-2019-040206,

stanovuje přechodnou úpravu provozu

na pozemní komunikaci, spočívající v dočasném osazení přechodného dopravního značení či zařízení v přesné specifikaci a umístění dle vloženého Dopravně inženýrského řešení

Silnice: I/13
Lokalita: Markvartice, u bývalé pošty
Důvod: Uzavírka chodníku s vedením chodců po komunikaci
Termín: 6. 1. 2020 – 31. 1. 2020
Navrhovatel: SITEL spol. s r.o., IČ: 447 97 320, se sídlem Baarova 957/15, 140 00 Praha 4 (odpovědná osoba pan Miroslav Kocour – mobil 724 585 042)
Název akce: **Nový rozvaděč a přípojka telekomunikačního vedení**

při dodržení těchto podmínek:

1. Stanovené přechodné dopravní značení bude umístěno pouze po dobu trvání akce a ve stanoveném termínu. Po ukončení prací či uplynutí stanoveného termínu bude přechodné dopravní značení neprodleně odstraněno.
2. Rozměry a provedení dopravních značek či dopravního zařízení musí být v souladu s Vyhláškou č. 294/2015 Sb., kterou se provádějí pravidla provozu na pozemních komunikacích, dále v souladu s ČSN EN 12899-1 a v souladu s technickými podmínkami TP 66 – Zásady pro přechodné dopravní značení na pozemních komunikacích
3. Koznačení bude použito reflexních dopravních značek (min. třídy R2) v základních velikostech. Koznačení nesmí být použito nečitelného či poškozeného dopravního značení, značky a zábrany musí být zajištěny proti posunutí vlivem povětrnosti.
4. Výrobu, osazení, průběžnou údržbu a následné včasné odstranění předmětného přechodného dopravního značení zajišťuje na své vlastní náklady navrhovatel.

Osazení bude provedeno nejdříve po nabytí účinnosti tohoto Opatření obecné povahy, a to v rozsahu výše uvedeného termínu.

ODŮVODNĚNÍ

Krajský úřad Ústeckého kraje stanovil přechodnou úpravu provozu na základě podnětu žadatele po písemném vyjádření Krajského ředitelství policie.

V souladu s ustanovením § 77 odst. 5 zákona o silničním provozu nedoručoval zdejší úřad návrh opatření obecné povahy a nevyzýval dotčené osoby k podávání připomínek nebo námitek.

POUČENÍ

Podle § 173, odst. 2 zákona č. 500/2004 Sb., správní řád, ve znění pozdějších předpisů, nelze proti opatření obecné povahy podat opravný prostředek.

Toto opatření musí být vyvěšeno po dobu 15 dnů na úřední desce orgánu, který písemnost doručuje a zveřejněna způsobem umožňujícím dálkový přístup.

V souladu s ustanovením § 77 odst. 5 zákona o silničním provozu nabývá toto opatření obecné povahy účinnosti pátým dnem po dni vyvěšení.


Ing. Jiří Smrčka
vedoucí oddělení pozemních komunikací



Příloha:
Stanovisko PČR a odsouhlasená schémata umístění DZ

Na úřední desce příslušného úřadu, vyvěšeno dne: sejmuto dne:
(razítko, podpis orgánu, který potvrzuje vyvěšení a sejmutí oznámení)

Na úřední desce vyvěsí:

- Krajský úřad Ústeckého kraje, Velká Hradební 3118/48, 400 02 Ústí nad Labem (termín vyvěšení na této desce je rozhodný z hlediska řádného doručení předmětného opatření obecné povahy)
- Obec Markvartice, Markvartice 60, 407 42 Markvartice


Po nabytí účinnosti obdrží:

Navrhovatel: - SITEL spol. s r.o., Baarova 957/15, 140 00 Praha 4

- Ouzký Miroslav Ing., Huntířov 191, 405 02 Huntířov

Na vědomí: - Krajské ředitelství policie Ústeckého kraje, Územní odbor vnější služby - dopravní inspektorát, Kaštanová 301/2, 405 58 Děčín,

- Ředitelství silnic a dálnic ČR, Správa Chomutov, Kochova 3975, 430 01 Chomutov

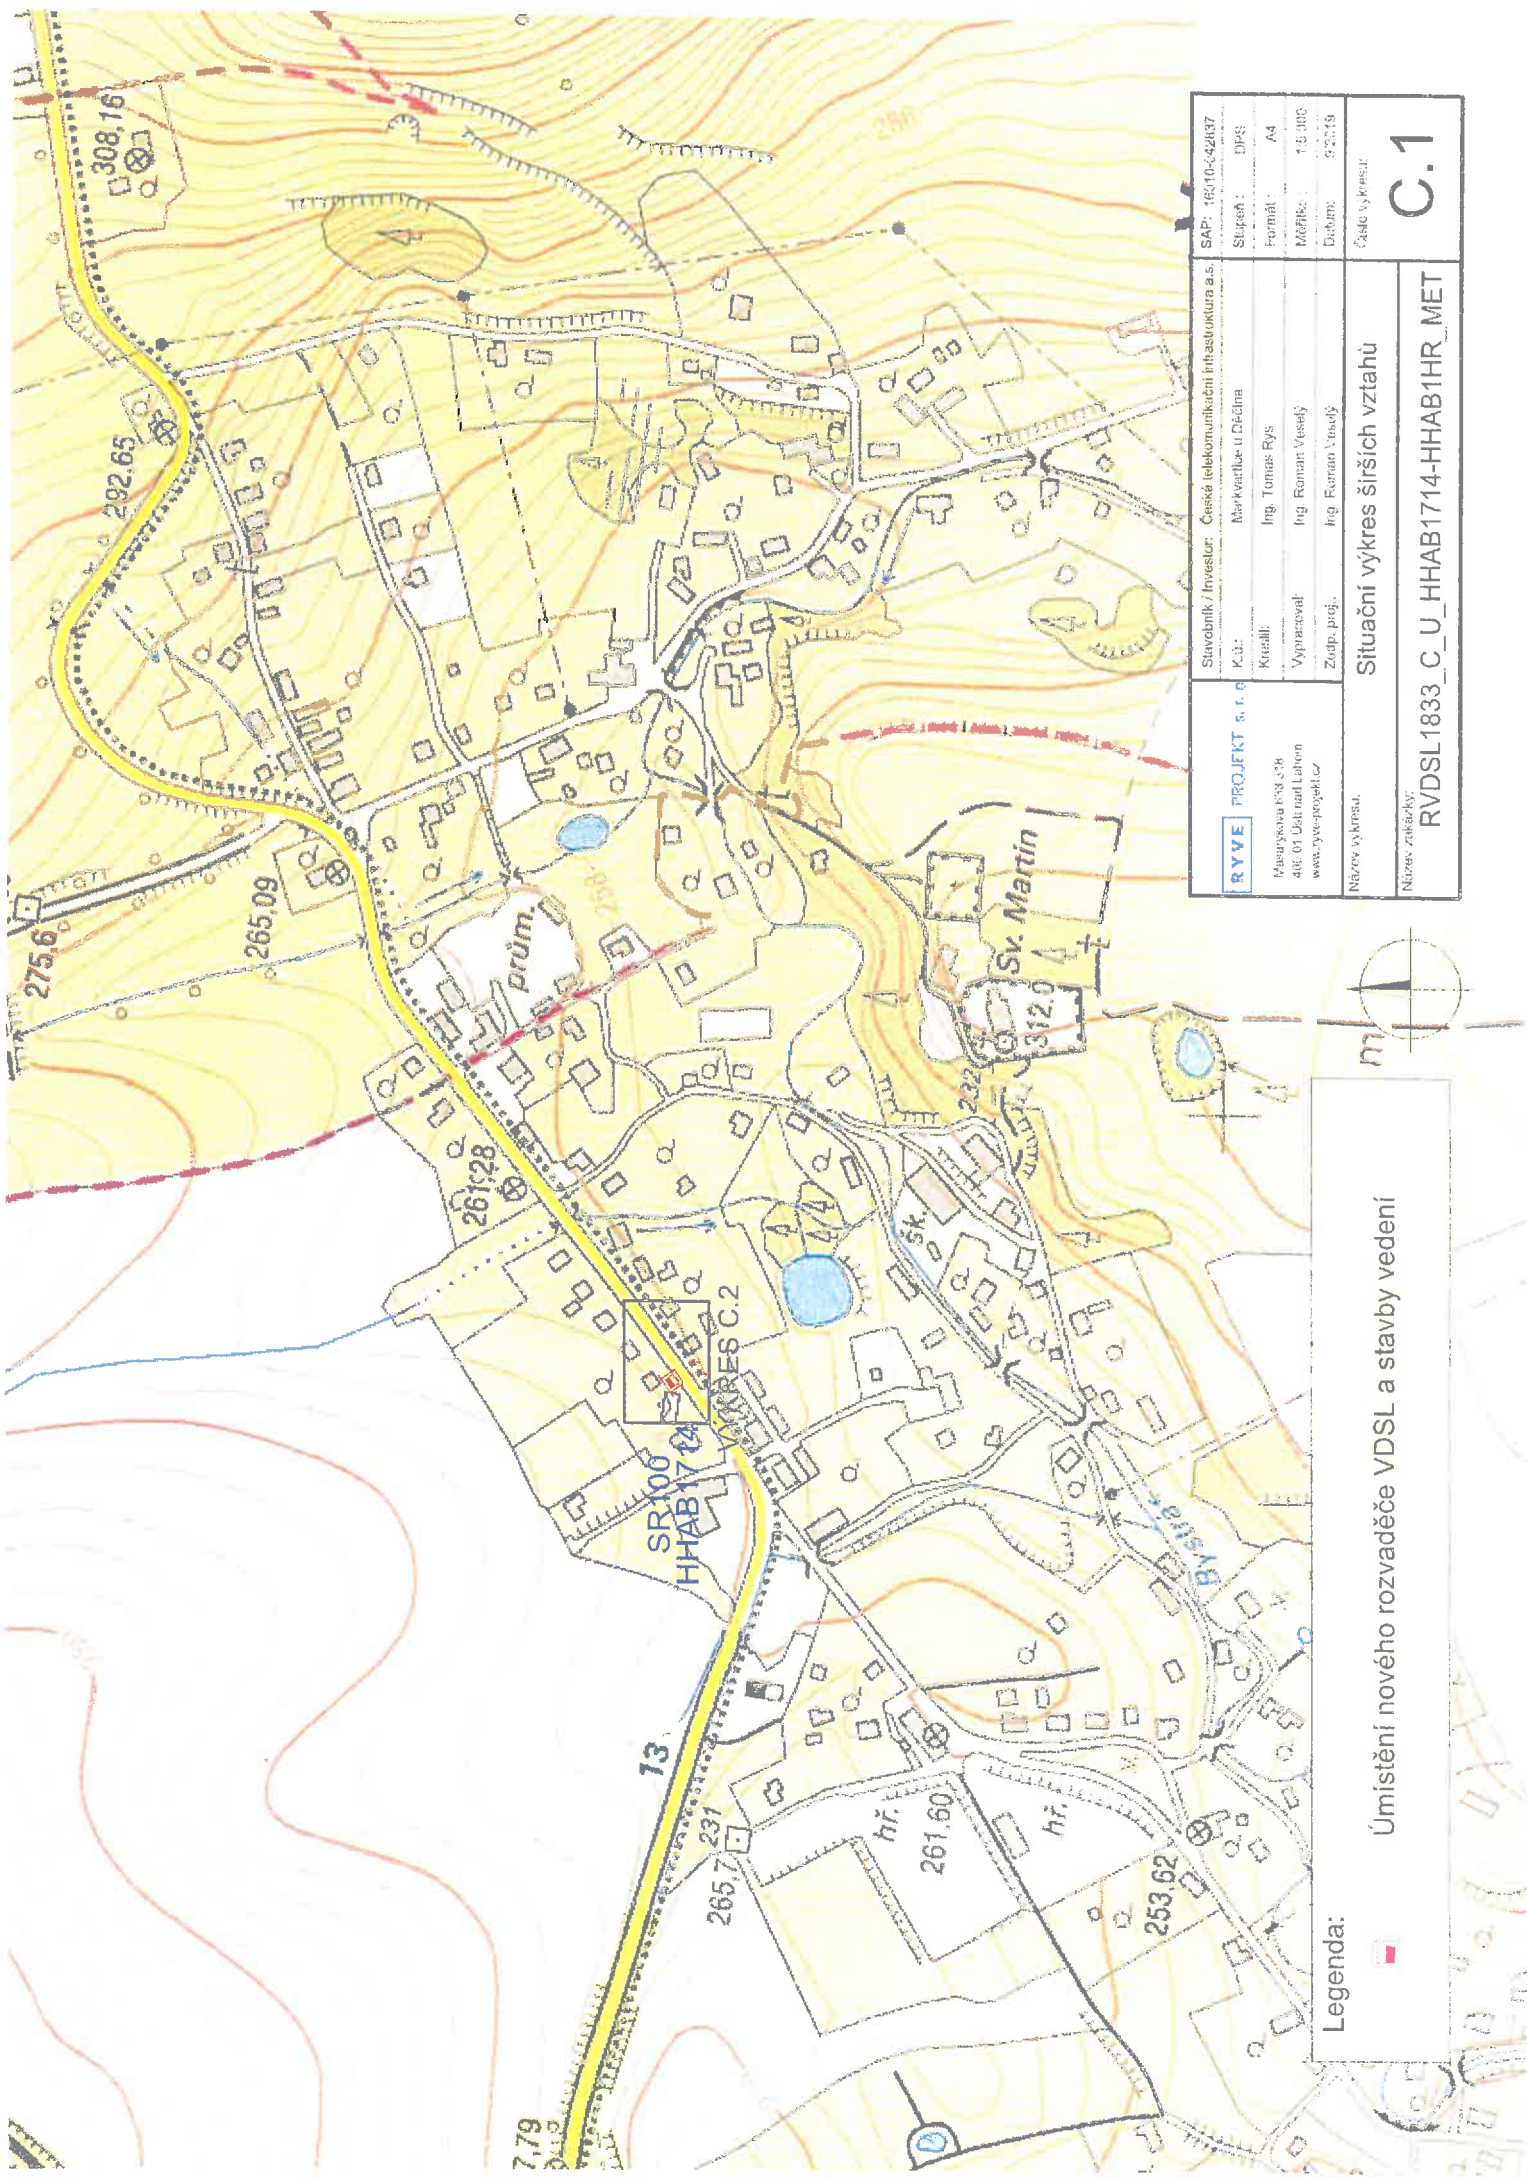

RYVE PROJEKT s. r. o. Masarykova 638 378 481 01 Dělná Lhota www.ryveprojekt.cz	Stavobník / Investor: Česká telekomunikační infrastruktura a.s. K.ú.: Město Kvasilice u Děčína	SAP: 16310-42837 Stupeň: DP3
	Křídla: Ing. Tomáš Rys	Formát: A4
	Vytvářel: Ing. Roman Veselý	Měřítko: 1:5 000
	Zodp. proj.: Ing. Roman Veselý	Datum: 9.2.19
Název výkresu: Situční výkres širších vztahů		Číslo výkresu: C.1
Název zakázky: RVDSL1833_C_U_HHAB1714-HHAB1HR_MET		

Úmístění nového rozvaděče VDSL a stavby vedení

Legenda: ■