



MAGISTRÁT MĚSTA DĚČÍN

Odbor správních činností a obecní živnostenský úřad

Mírové nám. 1175/5, 405 38 Děčín IV

Datová schránka: x9hbpfn

Číslo jednací: MDC/53562/2020
Spisová zn.: MDC/42896/2020
Počet listů: 3
Počet příloh: 2/2

GEZ spol. s r.o.
Bratislavská 2996
407 47 Varnsdorf

Vyřizuje: Ing. Olga Hyklová
Telefon: 412 591 225, 777 465 163
E-mail: olga.hyklova@mmdecin.cz

Děčín 19.05.2020

VEŘEJNÁ VYHLÁŠKA

Opatření obecné povahy

Odbor správních činností a obecní živnostenský úřad - oddělení silničního správního a dopravního úřadu jako správní orgán (dále jen "správní orgán") příslušný podle § 124 odst. 6 zákona č. 361/2000 Sb., o provozu na pozemních komunikacích a o změnách některých zákonů (zákon o silničním provozu), ve znění pozdějších předpisů (dále jen "zákon o silničním provozu") na návrh, který podal

GEZ spol. s r.o., IČO 27297438, Bratislavská 2996, 407 47 Varnsdorf

(dále jen "navrhovatel") podle § 77 odst. 1 písm. c) a § 77 odst. 5 zákona o silničním provozu a § 172 a 173 zákona č. 500/2004 Sb., správní řád, ve znění pozdějších předpisů (dále jen "správní řád") opatřením obecné povahy

s t a n o v í

přechodnou úpravu provozu na pozemních komunikacích dopravním značením

kommunikace: MK na ppč. 1597/1 k.ú. Markvartice (viz příloha)

termín: **od nabytí účinnosti do 31.8.2020, případně dle rozhodnutí o povolení zvláštního užívání komunikace, vydaného silničním správním úřadem**

akce: **pokládka kabelu NN pro ppč. 35 k.ú. Markvartice**

Opatření nabývá účinnosti pátým dnem po vyvěšení, tj. 24.5.2020.

Podmínky pro provedení přechodné úpravy provozu:

1. Přechodná úprava provozu **bude realizována pouze a v souladu** s pravomocným rozhodnutím silničního správního úřadu ve věci povolení zvláštního užívání komunikace (tato podmínka neplatí v případě prací či akcí v zeleni, jelikož rozhodnutí se nevydává).

2. **V případě užití dopravní značení IP 22 (změna organizace dopravy) a B28, B29 (zákaz zastavení, stání) musí být toto značení osazováno minimálně s týdenním předstihem před realizací uzavírky a zákazu s uvedeným termínem platnosti.**
3. Provedení a umístění dopravního značení musí být v souladu s vyhláškou č. 294/2015 Sb., kterou se provádějí pravidla provozu na pozemních komunikacích, ve znění pozdějších předpisů, technickou normou ČSN EN 12899-1 a technickými podmínkami TP 66 "Zásady pro označování pracovních míst na pozemních komunikacích".
4. Veškeré dopravní značení bude provedeno v základní velikosti v reflexním provedení. Všechny součásti dopravních značek (patka, sloupek, značka, uchycení) musí být schváleného typu.
5. Trvalé dopravní značení, které je v rozporu s přechodným dopravním značením bude překryto a po ukončení akce uvedeno do původního stavu.
6. Osazení dopravního značení zajistí navrhovatel. Za řádné provedení dopravně bezpečnostního opatření, odbornou montáž dopravního značení, jeho kontrolu a udržování po celou dobu přechodné úpravy provozu a včasné odstranění je zodpovědný navrhovatel.
7. Při realizaci přechodné úpravy provozu nesmí dojít k znečištění nebo poškození dotčené pozemní komunikace.
8. Pokud pominou důvody pro umístění přechodného dopravního značení přede dnem stanoveným v rozhodnutí, musí být dopravní značení okamžitě odstraněno, součásti a příslušenství pozemní komunikace uvedeny do původního stavu a tato skutečnost neprodleně oznámena správnímu orgánu a orgánu Policie ČR.
9. Z důvodu zajištění bezpečnosti silničního provozu může správní orgán stanovit další dopravní značení, případně stanovené dopravní značení změnit. Povinností navrhovatele je zajistit okamžité osazení stanoveného dopravního značení.

Odůvodnění

Navrhovatel podal návrh na přechodnou úpravu provozu na pozemních komunikacích z důvodu zajištění bezpečnosti silničního provozu. K návrhu přiložil jednoduchou projektovou dokumentaci, která bude odsouhlasena v rámci žádosti o povolení zvláštního užívání vlastníkem komunikace.

Správní orgán obdržel kladné závazné stanovisko dotčeného orgánu:

- Krajské ředitelství policie Ústeckého kraje, Územní odbor Děčín, dopravní inspektorát stanovisko dne 17.04.2020 č.j. KRPU-64120-1/čj-2020-044206

Správní orgán návrh posoudil a neshledal důvody, které by bránily stanovení přechodné úpravy provozu, a proto stanovil přechodnou úpravu provozu na pozemních komunikacích.

Přechodná úprava provozu bude realizována pouze a v souladu s pravomocným rozhodnutím silničního správního úřadu ve věci povolení zvláštního užívání, **bez vydaného rozhodnutí je stanovení neplatné** (pokud práce či akce probíhají pouze v zeleni nebo práce nepodléhají povolení silničního správního úřadu a rozhodnutí se nevydává a dopravní značení je platné).

Poučení účastníků

Proti opatření obecné povahy nelze podat opravný prostředek. Opatření obecné povahy nabývá účinnosti pátým dnem po vyvěšení na úřední desce správního orgánu a musí být


vyvěšeno po dobu nejméně 15 dnů. Soulad opatření obecné povahy s právními předpisy lze posoudit v přezkumném řízení.

Ing. Vladimíra Holečková
vedoucí odboru

otisk úředního razítka
podepsáno elektronicky

Děčín vyvěšeno dne:19.5.2020..... Sejmuto dne:.....

Razítko, podpis orgánu, který potvrzuje vyvěšení a sejmutí oznámení

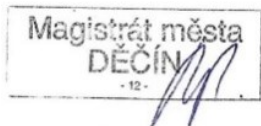

Na úřední desku vyvěsí

Odbor správních činností a obecní živnostenský úřad - oddělení silničního správního a dopravního úřadu

Obec Markvartice – po svěšení zašle potvrzené zpět MM Děčín datovou schránkou

Příloha

Situace dopravního značení.

Doručí se

I. Účastníci řízení podle § 27 odst.1 SŘ (do vlastních rukou)

GEZ spol. s r.o., IDDS: z478ar6

sídlo: Bratislavská č.p. 2996, 407 47 Varnsdorf 1

Dotčené orgány a ostatní



Krajské ředitelství policie Ústeckého kraje, Územní odbor Děčín, dopravní inspektorát, IDDS: a64ai6n

sídlo: Lidické náměstí č.p. 899/9, Ústí nad Labem-centrum, 400 01 Ústí nad Labem 1

Obec Markvartice



DC_Markvartice, ppč. 35, příp. do 50m, KNN
IP-12-4009819

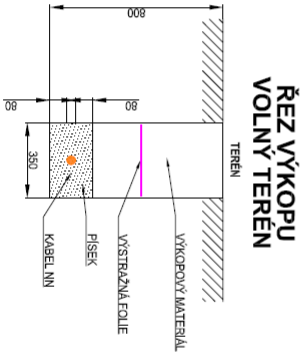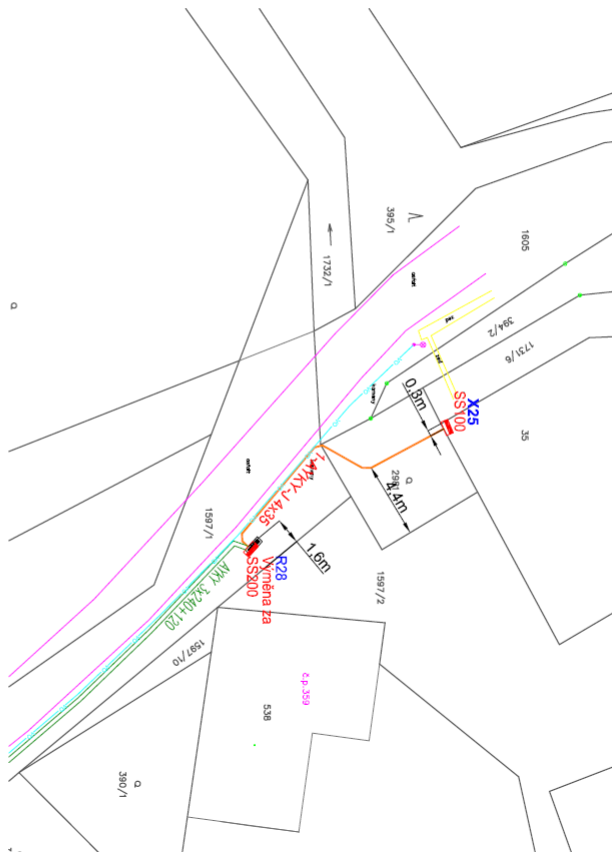

- LEGENDA:**
- PROJEKTOVANÉ KABELY NN
 - STÁVAJÍCÍ KABELY NN
 - PŘÍPOJKOVÁ SKŘÍŇ PULFI
 - UZEMNĚNÍ
 - STÁVAJÍCÍ SÍŤE:
 - KABELY VO

ZOOP. PROJEKTANT:	VYPRACOVAL:	KRESLIL:	KONTROLOVAL:
Ing. Emil Berger	Zdeněk Svoboda	Zdeněk Svoboda	Ing. Emil Berger
ČKAIT: 580237			
INVESTOR:	ČEZ DISTRIBUCE a.s.		
M. I. ST. O.:	KčÚ, Markvartice u Děčína		
DC_Markvartice, ppč. 35, příp. do 50m, KNN			
Situacní výkres montáže stavby			
spol. s. r. o.			
GEZ spol. s. r. o., Bratislavská 2998, 407			
IČ: 27297438, DIČ: CZ27297			
Tél.: 774 410 778			
FORMÁT:	A3	17.04.2020 11:55:57	
DATA:	03/2020	Digitálně posláno:	
STUPEŇ PD:	DPS	Petr Chlouba, DIS.	
ČÍSLO ZAKÁZKY:	IP-12-400	POLICE ČESKÉ REPUBLIKY	
MĚŘÍTKO:	1:250	Důvod: Za správnost výtvarní	

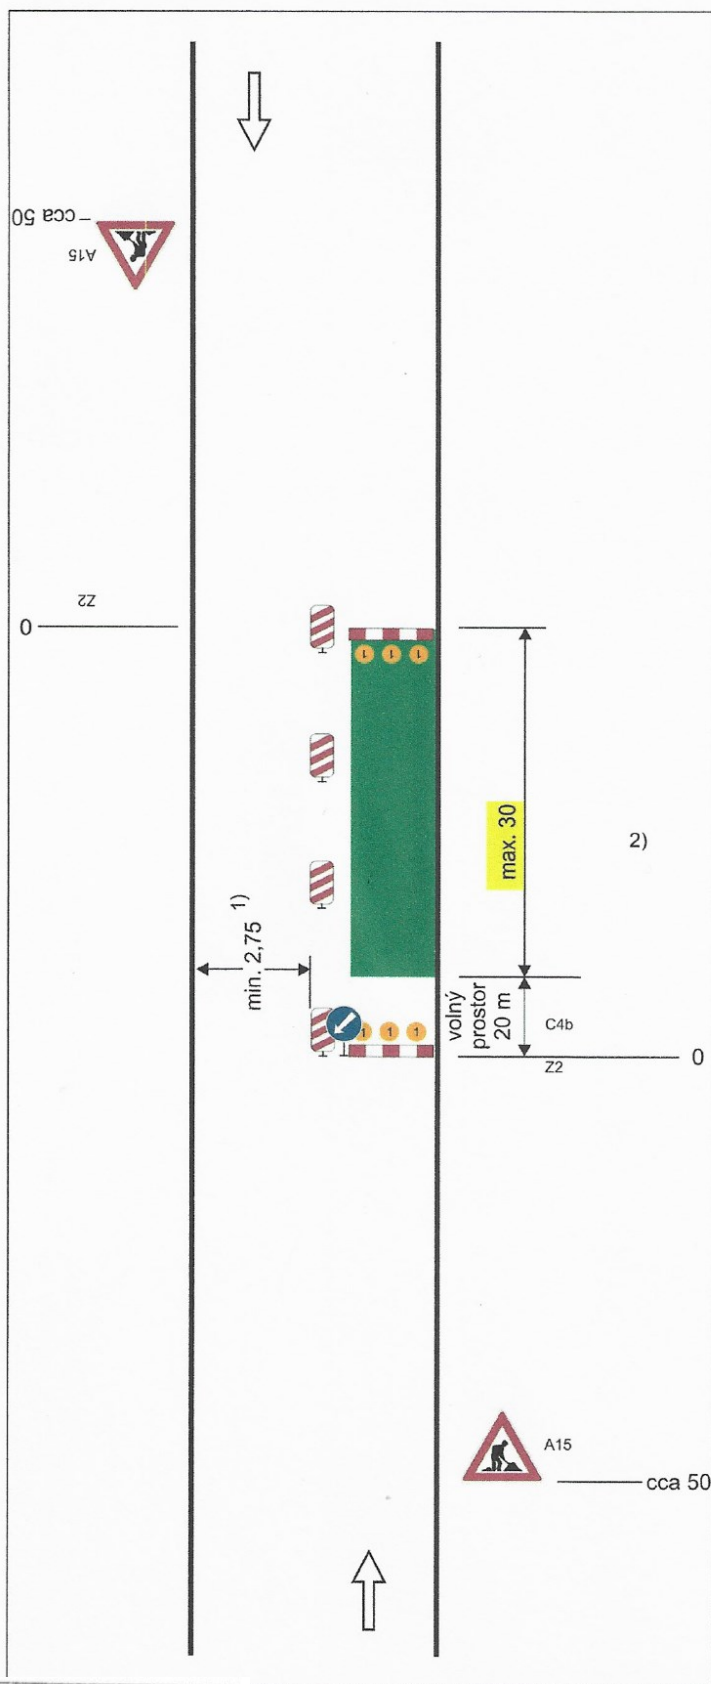


Schéma B/2

Standardní pracovní místo na pozemní komunikaci s malým dopravním zatížením. Zúžení vozovky na jeden jízdní pruh.

příčná uzávěra zábranou minimálně 3 výstražná světla typu 1

podélná uzávěra obou-strannými směrovacími deskami odstup max. 10m

podélná uzávěra zábradlím na straně chodníku/stezky pro cyklisty

příčná uzávěra zábranou minimálně 3 výstražná světla typu 1

1) může být ve výjimečných případech menší (viz kap. 6.1.2.)

2) užití dopravních značek a dopravních zařízení v případě souběžných parkovacích pruhů, chodníků a/nebo stezek pro cyklisty podle schémat B/16 až B/20

vzdálenosti v metrech

Magistrát města
DĚČÍN
- 12 -