



## MAGISTRÁT MĚSTA DĚČÍN

Odbor správních činností a obecní živnostenský úřad

Mírové nám. 1175/5, 405 38 Děčín IV

Datová schránka: x9hbpfn

Číslo jednací: MDC/75852/2021  
Spisová zn.: MDC/75086/2021  
Počet listů: 3  
Počet příloh: 1/11

Vyřizuje: Ing. Olga Hyklová  
Telefon: 412 591 225, 777 465 163  
Fax:  
E-mail: olga.hyklova@mmdecin.cz

Děčín 14.07.2021

**MAGISTRÁT MĚSTA DĚČÍN**  
Odbor správních činností a obecní živnostenský úřad  
**Toto Opatření obecné povahy nabylo účinnosti**  
dne : 19.7.2021 , podpis: ... ..  
-2-

## VEŘEJNÁ VYHLÁŠKA

### Opatření obecné povahy

Magistrát města Děčín, Odbor správních činností a obecní živnostenský úřad - oddělení silničního správního a dopravního úřadu jako správní orgán (dále jen "správní orgán") příslušný podle § 124 odst. 6 zákona č. 361/2000 Sb., o provozu na pozemních komunikacích a o změnách některých zákonů (zákon o silničním provozu), ve znění pozdějších předpisů (dále jen "zákon o silničním provozu") na návrh, který podal

**Silnice Žáček s.r.o., IČO 44569432, Antonína Sovy 965/9, 470 01 Česká Lípa,** kterého zastupuje WALI CZ s.r.o., IČO 25042238, Oldřichovská 15/7, 405 02 Děčín

(dále jen "navrhovatel") podle § 77 odst. 1 písm. c) a § 77 odst. 5 zákona o silničním provozu a § 172 a 173 zákona č. 500/2004 Sb., správní řád, ve znění pozdějších předpisů (dále jen "správní řád") opatřením obecné povahy

### s t a n o v í

přechodnou úpravu provozu na pozemních komunikacích (PK) dopravním značením (DZ)

PK: III/26223 Horní a Dolní Habartice, Markvartice, Benešov nad Ploučnicí, III/2637 Dolní Habartice, přilehlé místní komunikace Benešov nad Ploučnicí, Dolní, Horní Habartice, Markvartice, okr. Děčín (viz příloha)

termín: po nabytí účinnosti opatření, dle rozhodnutí o povolení zvláštního užívání a uzavírky komunikace, vydaného silničním správním úřadem

DZ: viz dopravně – inženýrské opatření v příloze

akce: oprava živičného povrchu silnice III/26223 Horní Habartice - Markvartice km 4,264 – 7,545, cca 26.7. - 31.8.2021

**Opatření nabývá účinnosti pátým dnem po vyvěšení.**

### Podmínky pro provedení přechodné úpravy provozu:

1. Přechodná úprava provozu bude realizována v souladu se závazným stanoviskem dotčeného orgánu: Krajské ředitelství policie Ústeckého kraje, Územní odbor Děčín, dopravní inspektorát dne 12.07.2021 č.j. KRPU-119905-1/ČJ-2021-040206 dle ověřené přílohy tohoto stanovení, která je nedílnou součástí stanovení (viz příloha).

E-mail: [posta@mmdecin.cz](mailto:posta@mmdecin.cz)

Internet: [www.mmdecin.cz](http://www.mmdecin.cz)

2. Stanovení je platné pouze jako součást pravomocného rozhodnutí silničního správního úřadu ve věci povolení zvláštního užívání komunikace (tato podmínka neplatí v případě prací či akcí pouze v zeleni, jelikož rozhodnutí se nevydává), případně uzavírky komunikace.
3. **V případě užití DZ IP 22 (změna organizace dopravy) a B28, B29 (zákaz zastavení, stání) musí být toto DZ osazováno minimálně s týdenním předstihem před realizací uzavírky a zákazu s uvedeným termínem platnosti.**
4. Provedení a umístění DZ musí být v souladu s vyhláškou č. 294/2015 Sb., kterou se provádějí pravidla provozu na pozemních komunikacích, ve znění pozdějších předpisů, technickou normou ČSN EN 12899-1 a technickými podmínkami TP 66 "Zásady pro označování pracovních míst na pozemních komunikacích" a vzorovými listy pro DZ VL6.1-4. Dodatkové tabulky musí být realizovány dle vzorových listů č. 6, vydaných ministerstvem dopravy. Tudiž jednořádkové provedení DZ E13 je výšky 15 cm a výška písma je 80mm. Pro víceřádkové provedení je DZ E13 výšky min 30 cm a výška písma je min 65 mm.
5. Veškeré dopravní značení bude provedeno v základní velikosti v reflexním provedení. Všechny součásti dopravních značek (patka, sloupek, značka, uchycení) musí být schváleného typu.
6. Trvalé dopravní značení, které je v rozporu s přechodným dopravním značením bude překryto a po ukončení akce uvedeno do původního stavu.
7. Osazení dopravního značení zajistí navrhovatel. Za řádné provedení dopravně bezpečnostního opatření, odbornou montáž dopravního značení, jeho kontrolu a udržování po celou dobu přechodné úpravy provozu a včasné odstranění je zodpovědný navrhovatel.
8. Při realizaci přechodné úpravy provozu nesmí dojít k znečištění nebo poškození dotčené pozemní komunikace.
9. Pokud pominou důvody pro umístění přechodného dopravního značení přede dnem stanoveným v rozhodnutí, musí být dopravní značení okamžitě odstraněno, součásti a příslušenství pozemní komunikace uvedeny do původního stavu a tato skutečnost neprodleně oznámena správnímu orgánu a orgánu Policie ČR.
10. Skutečnou dobu dopravního omezení (aktuální informace, které mají vliv na bezpečnost a plynulost provozu na pozemních komunikacích) je povinen správce komunikace dle § 124 odst. 3 zákona o silničním provozu poskytnout do aplikace Národního dopravního informačního centra (NDIC – <http://jsu.jsdi.cz>) Slovenská 7/1124, 702 00 Ostrava – Přívoz. V nutných případech lze tyto operativní změny hlásit telefonicky na NDIC (596 663 550 – 556).
11. Z důvodu zajištění bezpečnosti silničního provozu může správní orgán stanovit další dopravní značení, případně stanovené dopravní značení změnit. Povinností navrhovatele je zajistit okamžité osazení stanoveného dopravního značení.

## Odůvodnění

Navrhovatel podal návrh na přechodnou úpravu provozu na pozemních komunikacích z důvodu zajištění bezpečnosti silničního provozu. K návrhu přiložil jednoduchou projektovou dokumentaci, která bude odsouhlasena v rámci žádosti o povolení zvláštního užívání vlastníkem komunikace.

Správní orgán obdržel kladné závazné stanovisko dotčeného orgánu:

- Krajské ředitelství policie Ústeckého kraje, Územní odbor Děčín, dopravní inspektorát dne 12.07.2021 č.j. KRPU-119905-1/ČJ-2021-040206

Správní orgán návrh posoudil a neshledal zákonné důvody, které by bránily stanovení přechodné úpravy provozu, a proto stanovil přechodnou úpravu provozu na pozemních komunikacích.

### **Poučení účastníků**


Proti opatření obecné povahy nelze podat opravný prostředek. Opatření obecné povahy nabývá účinnosti pátým dnem po vyvěšení na úřední desce správního orgánu a musí být vyvěšeno po dobu nejméně 15 dnů. Soulad opatření obecné povahy s právními předpisy lze posoudit v přezkumném řízení.

**Ing. Vladimíra Holečková**  
vedoucí odboru

otisk úředního razítka  
podepsáno elektronicky

Děčín vyvěšeno dne: ..... 14.7.2021 ..... Sejmuto dne: .....

Razítko, podpis orgánu, který potvrzuje vyvěšení a sejmutí oznámení

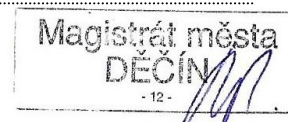

### **Na úřední desku vyvěsí po dobu 15ti dnů**

Magistrát města Děčín, Odbor správních činností a obecní živnostenský úřad - oddělení silničního správního a dopravního úřadu a

Obec Markvartice, město Benešov nad Ploučnicí, obec Horní Habartice, Dolní Habartice.

Účinnost opatření se řídí vyvěšením na úřední desce Magistrátu města Děčín.

### **Příloha**

Situace dopravně – inženýrského opatření

### **Doručí se**

I. Účastníci řízení podle § 27 odst.1 SŘ (do vlastních rukou)

WALI CZ s.r.o.

sídlo: Oldřichovská č.p. 15/7, Děčín VIII-Dolní Oldřichov, 405 02 Děčín 2

Dotčené orgány a ostatní

Krajské ředitelství policie Ústeckého kraje, Územní odbor Děčín, dopravní inspektorát

sídlo: Lidické náměstí č.p. 899/9, Ústí nad Labem-centrum, 400 01 Ústí nad Labem 1

Obec Markvartice

sídlo: Markvartice č.p. 280, 407 42 Markvartice u Děčina

Město Benešov nad Ploučnicí

sídlo: náměstí Míru č.p. 1, 407 22 Benešov nad Ploučnicí

Obec Horní Habartice

sídlo: Horní Habartice č.p. 187, 405 02 Děčín 2

Obec Dolní Habartice

POLICIE ČESKÉ REPUBLIKY Krajské ředitelství policie Ústeckého kraje dopravní inspektorát Děčín	
Došlo:	12.07.2021
KRPU	
Č.j.:	119905-1/21-2021-0-0206
Počet listů:	9

**Žádost**

**o stanovisko ve smyslu ust. § 25/1, 24/2d z.č. 13/1997 Sb., § 77/2b z.č. 361/2000 Sb., k přechodné a místní úpravě provozu na pozemních komunikacích**

Silnice č. - místní komunikace (ulice) kde

**sil. III/26223 km 4,264 – 7,545 Horní Habartice – Markvartice**

Částečná uzavírka ve dnech :

od 26. 7. 2021 od 08.00hod. do 1. 8. 2021 do 18.00 hod. pro vozidla do 3,5t  
km 4,264 – 4.450

Úplná uzavírka ve dnech:

od 26. 7. 2021 od 08.00 hod. do 31. 8. 2021 do 18.00 hod., km 4,400 – 7,545

**Akce: „Oprava živičného povrchu silnice č. III/26223 Horní Habartice-Markvartice, km 4,264-7,545“ investorem je KUUK**

**Vyjádření Policie ČR - DI :**

POLICIE ČESKÉ REPUBLIKY  
KRAJSKÉ ŘEDITELSTVÍ POLICIE  
ÚSTECKÉHO KRAJE  
DOPRAVNÍ INSPEKTORÁT DĚČÍN  
405 58 DĚČÍN 4, HUSOVO NÁM. 111

*závazné stanovisko.*

Žadatel :

Silnice Žáček s.r.o. IČ: 44569432  
Antonína Sovy 965  
470 01 Česká Lípa

Odpovědná osoba : Michal Svatoň tel.: 606659026

Dne: 12.7.2021

Č.j. KRPU 119905-1/ČJ-2021-04020

Ust. § 77 odst. 2 písm. b) z.č. 361/2000 Sb.

ust. § 25 odst. 1 z.č. 13/1997 Sb.

Police ČR DI Děčín souhlasí

Práhy: 1/9



V zastoupení: WALI CZ, s.r.o. IČ: 25042238  
Ul. Oldřichovská 15/7  
405 02 Děčín 8


Police ČR, jakožto dotčený orgán vydávající  
závazné stanovisko, s předloženým návrhem  
souhlasí, neboť odpovídá obecným  
pravidlům na bezpečnost a plynulost  
provozu na pozemních komunikacích.

Kontaktní osoba: Ing. Miroslav Fliegel, tel. 728074566  
Jednatel firmy: Jiří Fliegel, tel.: 731155225


Dne 12. 7. 2021

*Fliegel*  
.....  
r. z. s. o. podnik  
**Wali CZ** s.r.o.  
Oldřichovská 15/7, 405 02 Děčín VIII  
IČO: 250 42 238 DIČ: CZ25042238


DIO – ČÁSTEČNÁ UZAVÍRKA pro vozidla do 3,5t (úplná nad 3,5t) – sil. III/26323, Horní Habartice – Markvartice, Et. č. I. – km 4,264 – km 4,450 – schéma B/6 – od 26.7.2021

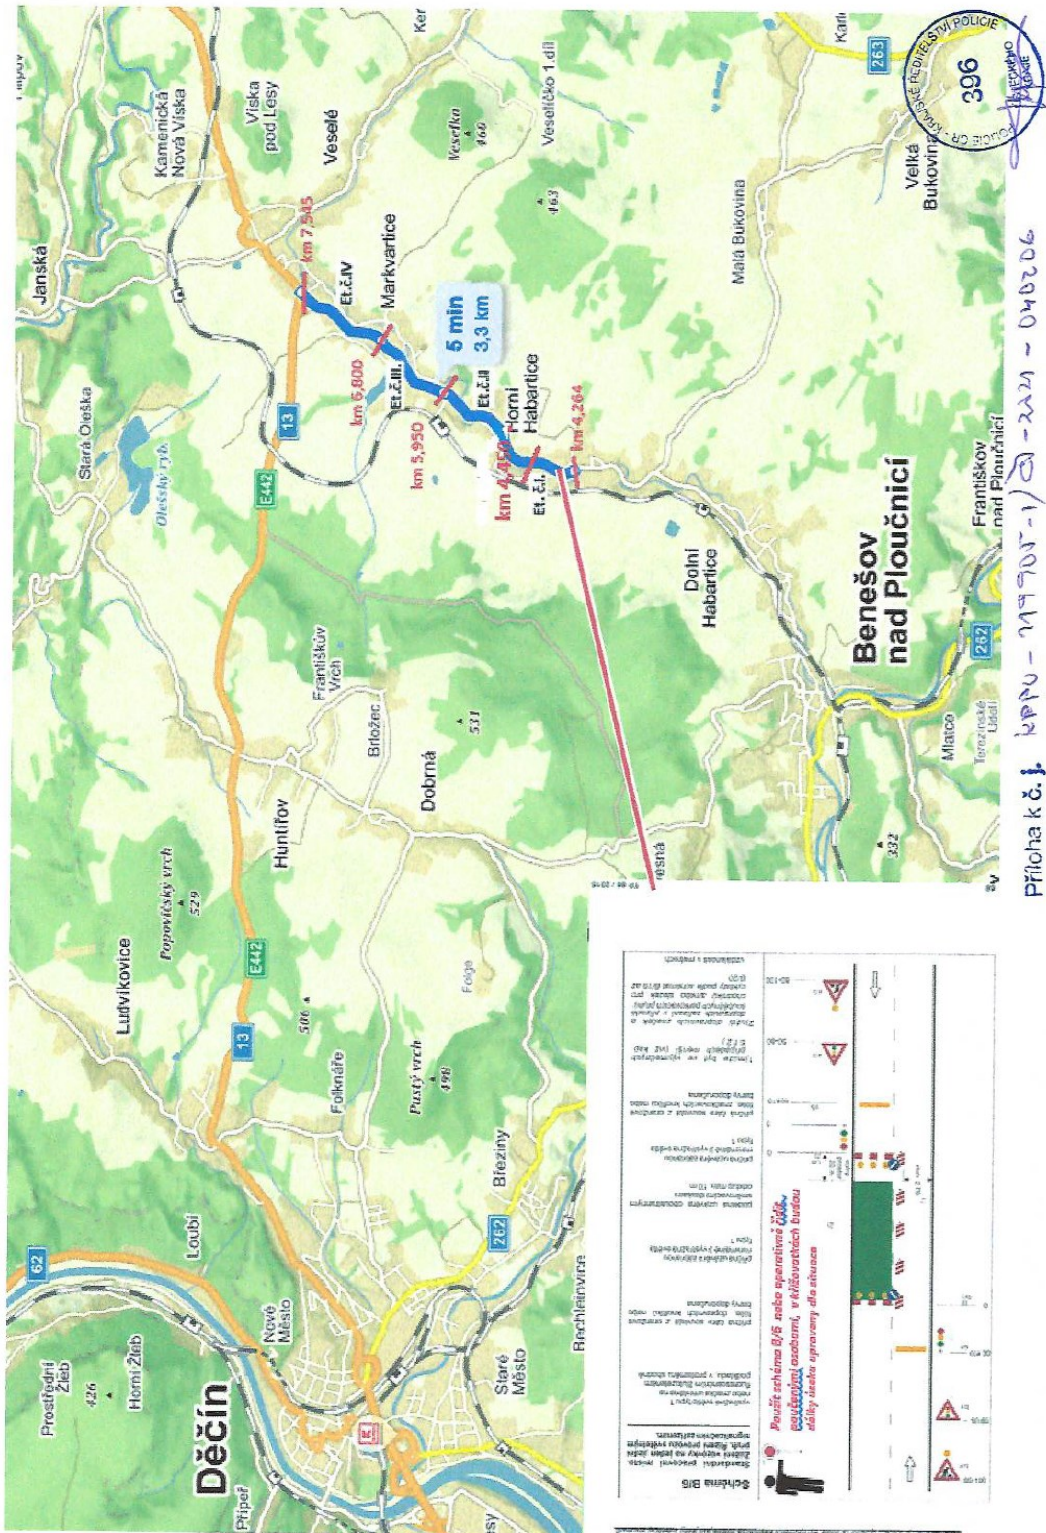


Příloha k č. j. KPRU – 277907 – 1/2021 – 2221 – 040206  
Počet listů: 1/9

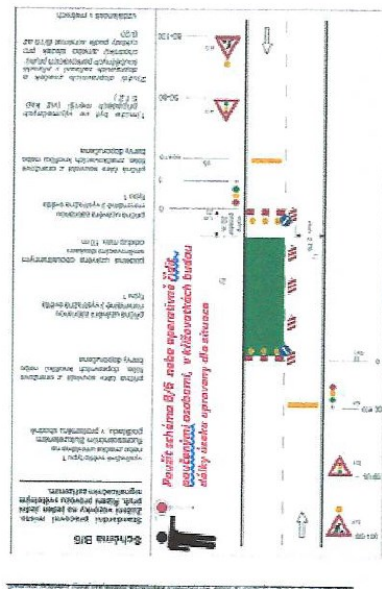


ETAPA č. II.-IV. - DIO - III/26223, km 5,160 - km 7,545 - úpinná uzavírka - od 08.00 hod. do 18.00 hod. viz HMG

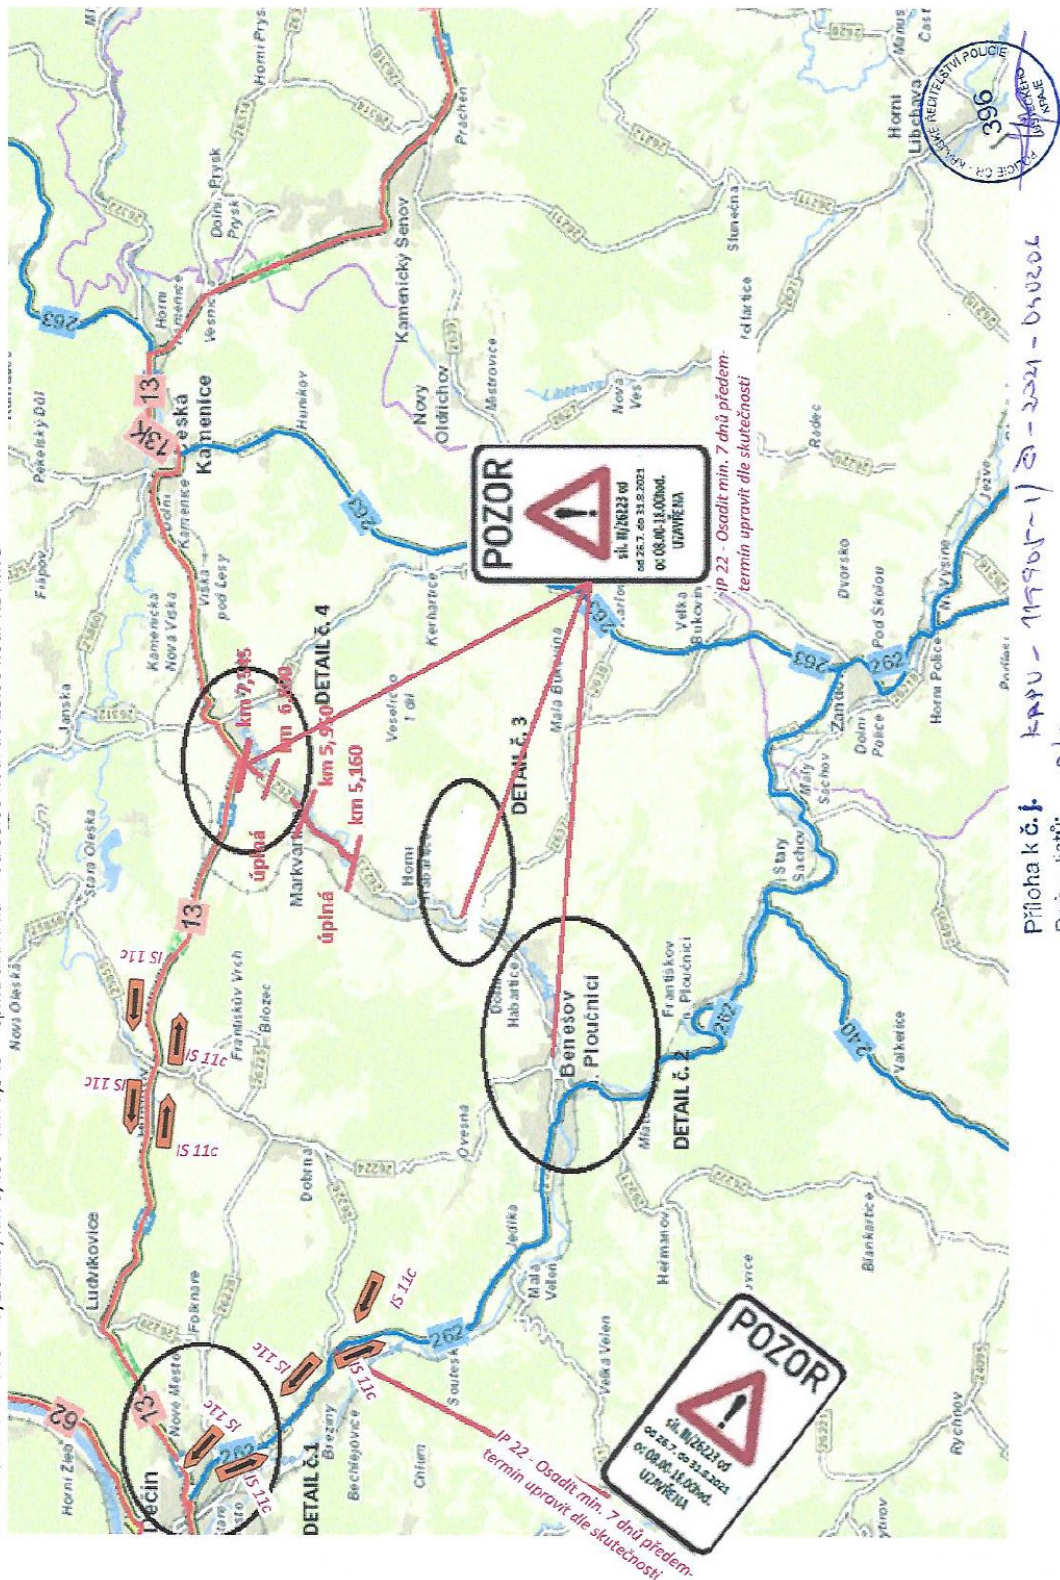

Et. č. I - Detail č. 2) - sil. III/26323, km 4,264 - 4,450 - schéma B/6 - posunutí zastávek BUS o cca 50m směrem na Markvartice

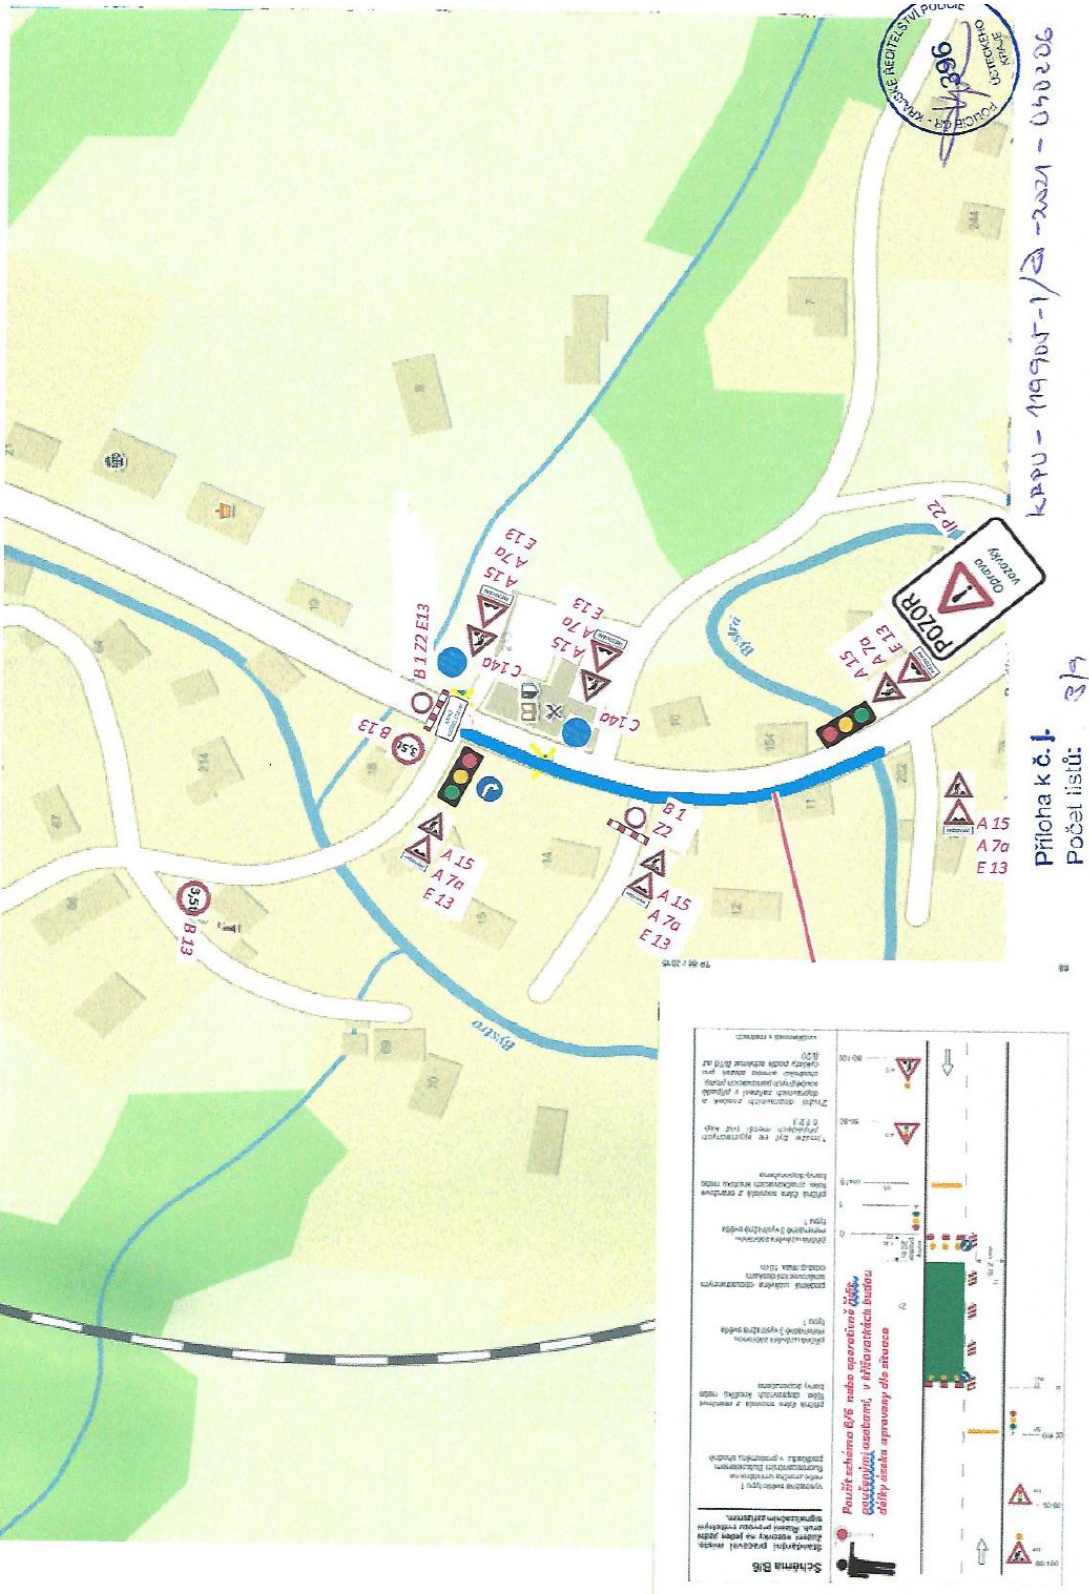


Et. č. I - Detail č. 1) - sil. III/26323, km 4,264 - 4,450 - schéma B/6 - posunutí zastávek BUS o cca 50m směrem na Markvartice

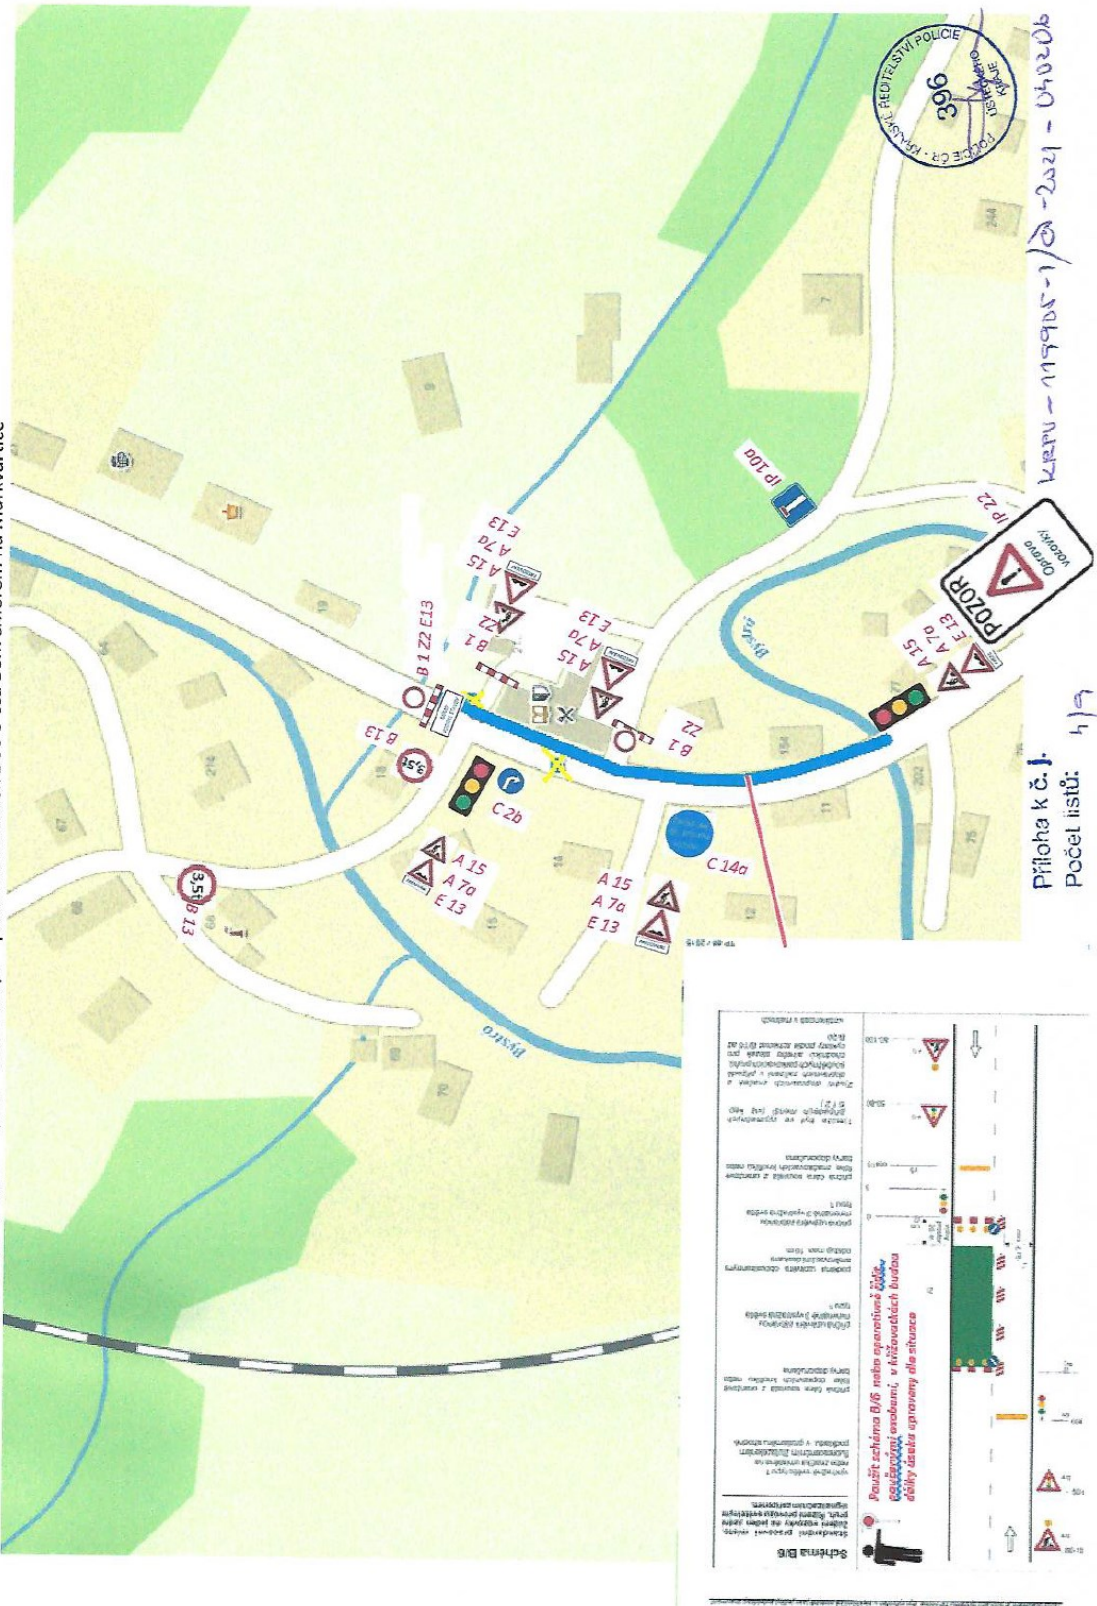




Et. č. II - Detail č. 1) –sil. III/26323, km 4,450 – 5,950,

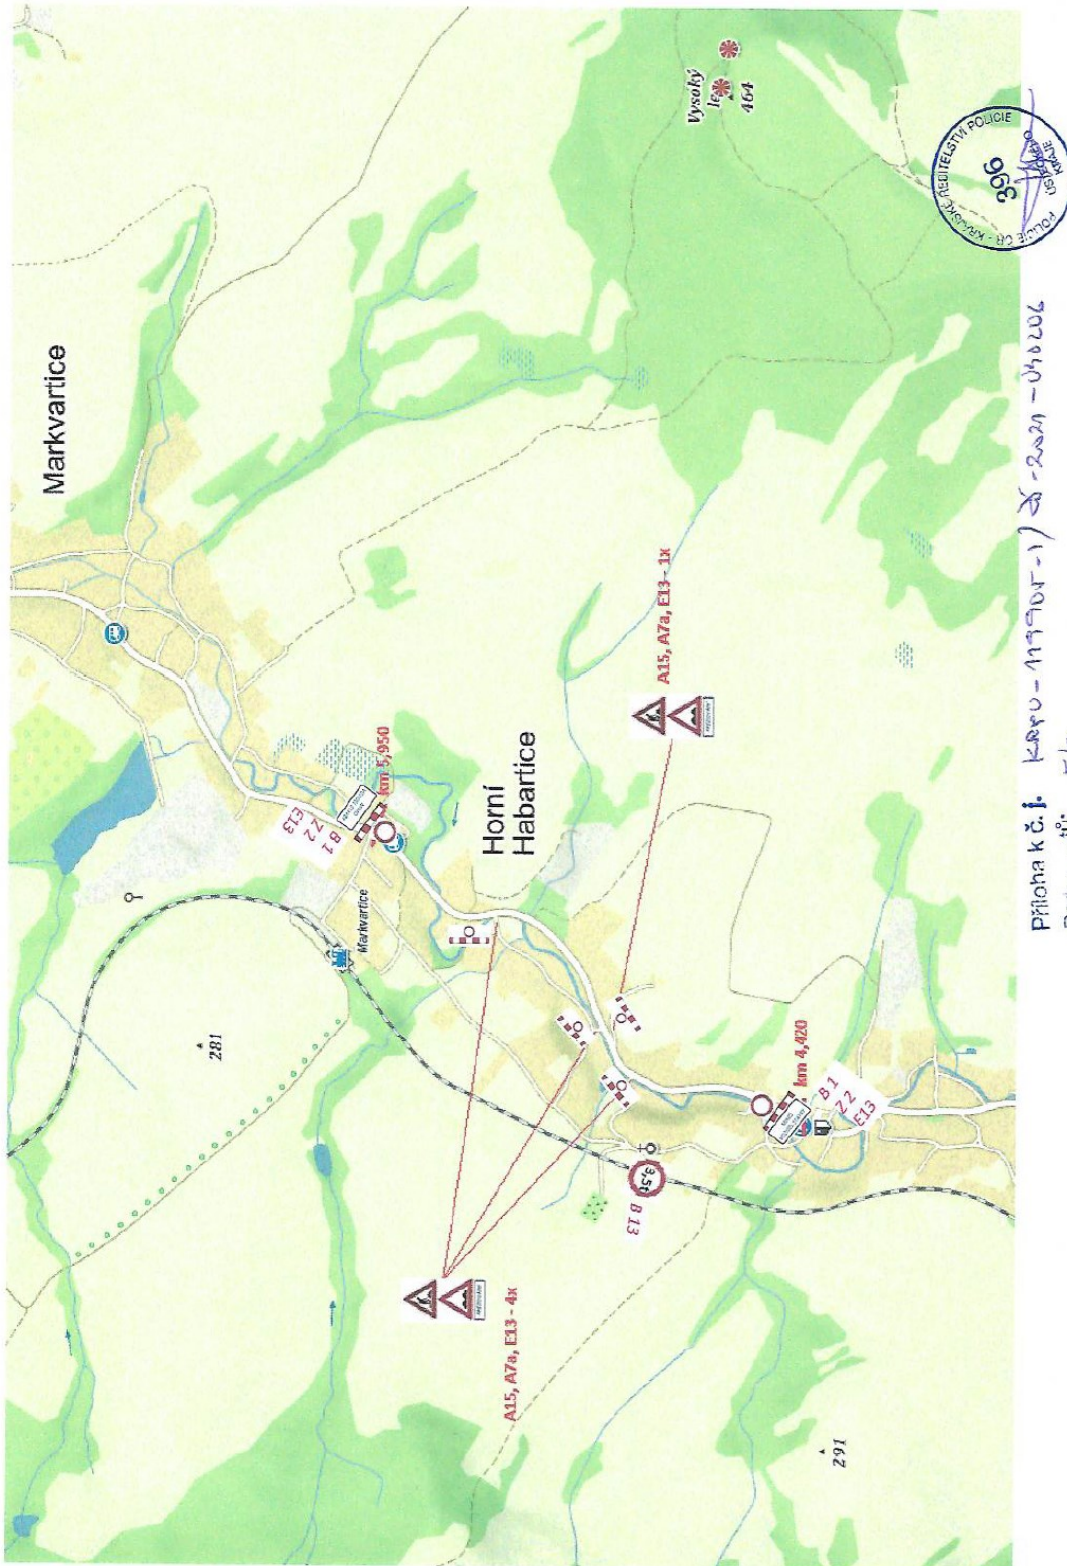

DIO – Etapa č. I-IV – DETAIL č. 3 – sil. III/26223 a sil. III/2637

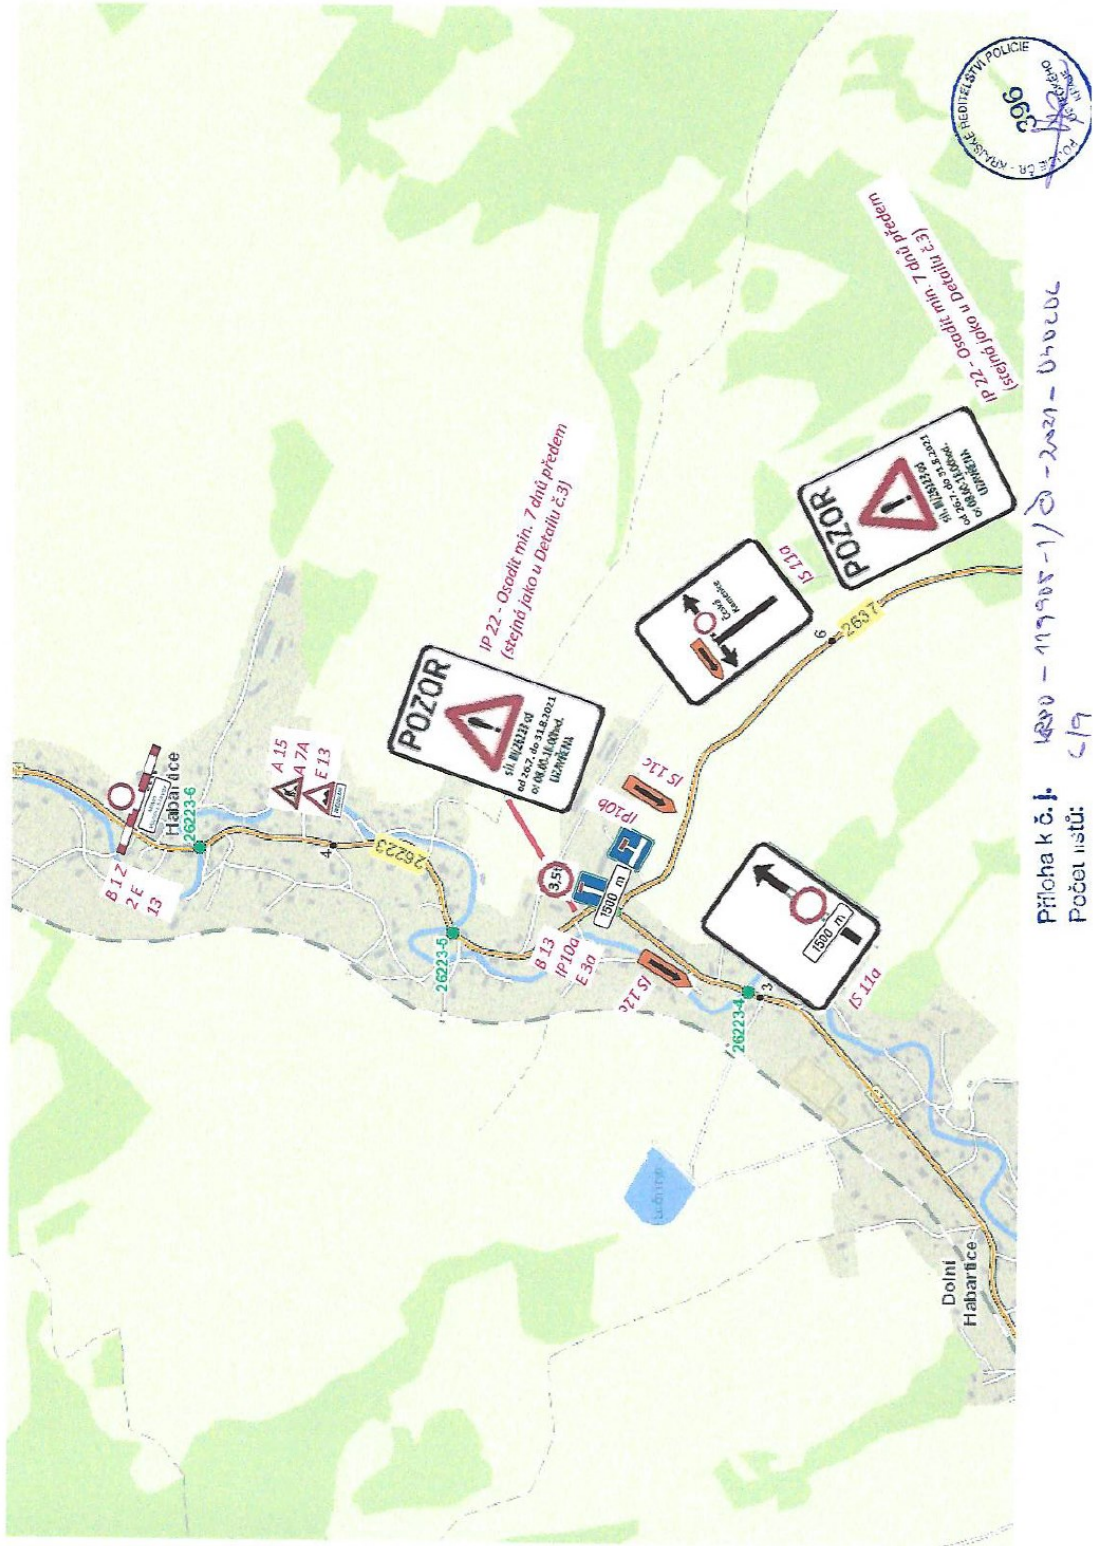

Příloha k č. j. 1820 - 11905 - 10 - 2021 - 040202  
Počet listů: 19




DIO – Etapa č. II-IV - DETAIL č. 2, sil. II/262, sil. III/26223 a sil. III/26224 – úplná uzavírka Horní Habartice - Markvartice



Příloha k č. 1. BRU - 119905-1/20-2021 - 040206  
Počet listů: 7/7

DIO – Etapa č. IV – DETAIL č. 4b), sil. I/13 a sil. III/26223

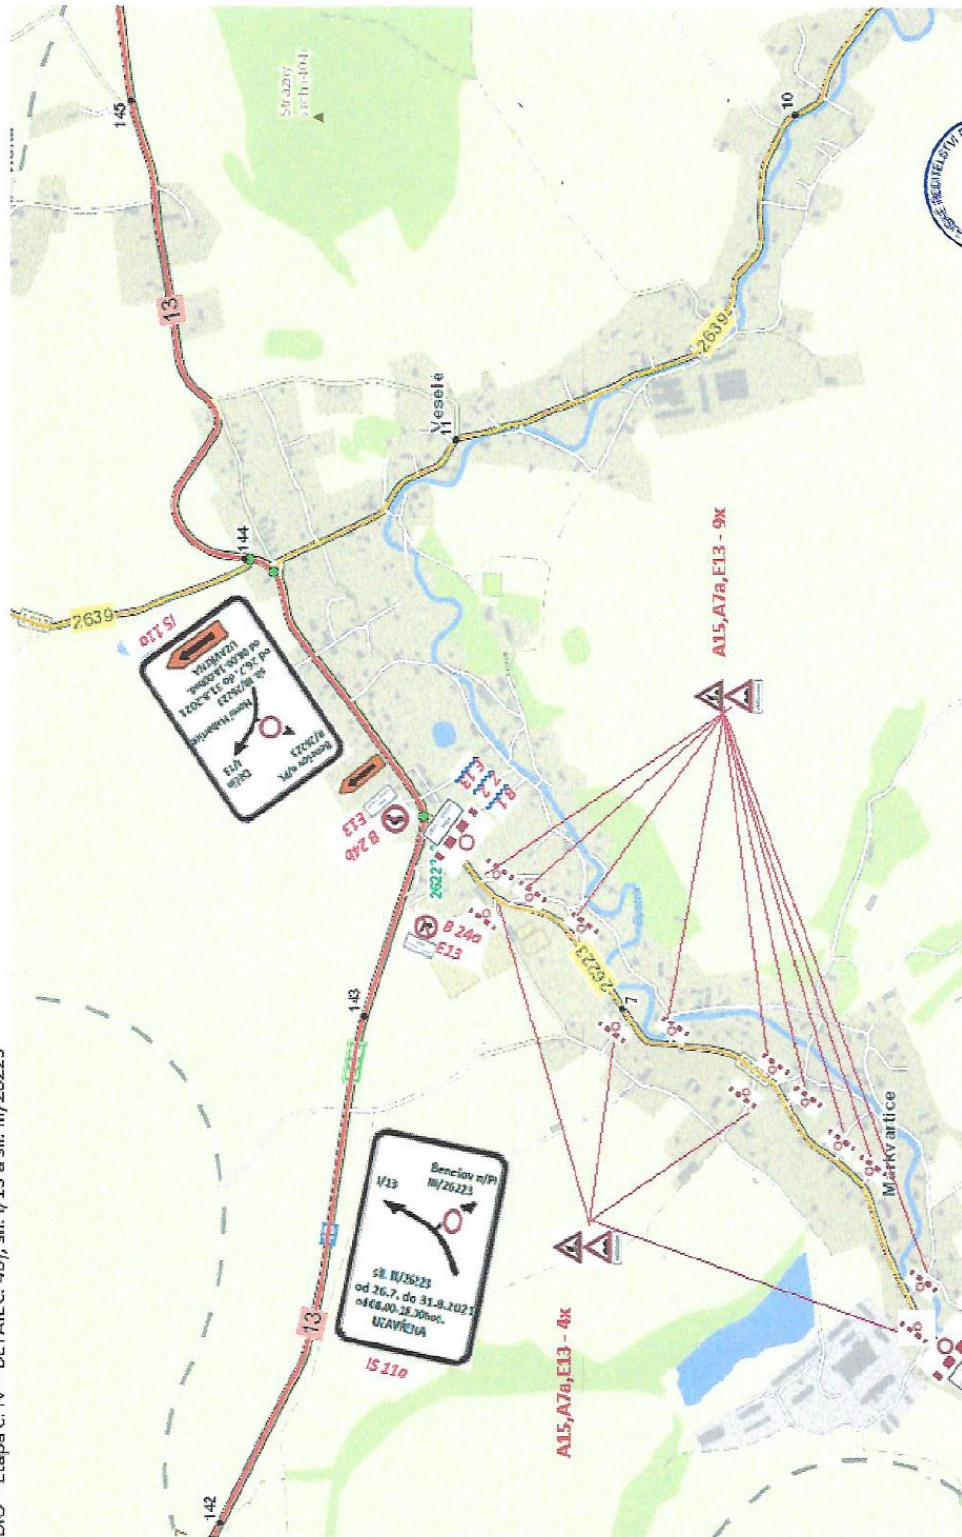


Příloha k č.j. KRPV - 115905-1/D - 2021 - 040206  
Počet listů: 8/9

DIO – Etapa č. II-III – DETAIL č. 4a), sil. I/13 a sil. III/26223



Příloha k č. j. KRPÚ – 119505 – 1/27 – 2021 – Dru206  
Počet listů: 9/9

DIO – ČÁSTEČNÁ UZAVÍRKA – sil. III/26323, Horní Habartice – Markvartice, Et. č. I. – km 4,264 – km 7,545 – schéma B/6 – termín viz HMG – FÉZOVÁNÍ

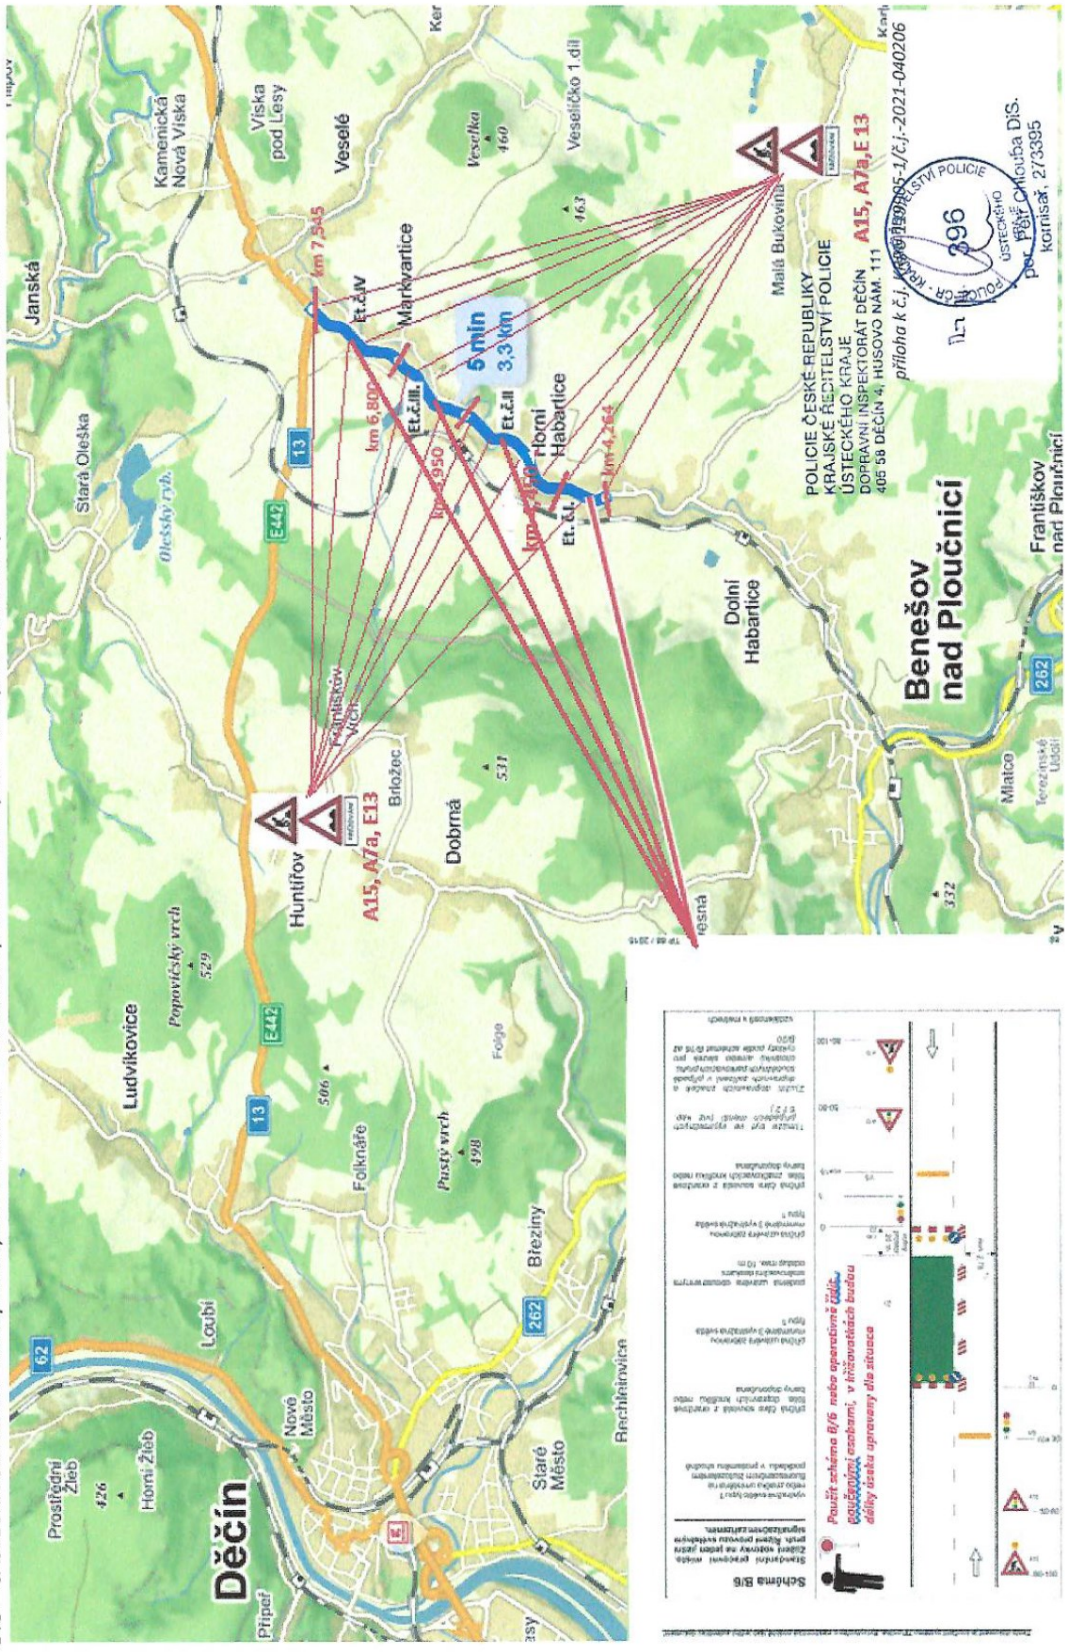

Magistrát města  
**DĚČÍN**  
 - 12 -