



MAGISTRÁT MĚSTA DĚČÍN

Odbor správních činností a obecní živnostenský úřad

Mírové nám. 1175/5, 405 38 Děčín IV

Datová schránka: x9hbpfn

Číslo jednací: MDC/82319/2022
Spisová zn.: MDC/77613/2022
Počet listů: 3
Počet příloh: 1/3

Vyřizuje: Ing. Olga Hyklová
Telefon: 412 591 225, 777 465 163
Fax:
E-mail: olga.hyklova@mmdecin.cz

Děčín 29.07.2022

MAGISTRÁT MĚSTA DĚČÍN
Odbor správních činností a obecní živnostenský úřad
Toto Opatření obecné povahy nabylo účinnosti
dne : 3.8.2022 . podpis:
-2-

VEŘEJNÁ VYHLÁŠKA

Opatření obecné povahy

Magistrát města Děčín, Odbor správních činností a obecní živnostenský úřad - oddělení silničního správního a dopravního úřadu jako správní orgán (dále jen "správní orgán") příslušný podle § 124 odst. 6 zákona č. 361/2000 Sb., o provozu na pozemních komunikacích a o změnách některých zákonů (zákon o silničním provozu), ve znění pozdějších předpisů (dále jen "zákon o silničním provozu") na návrh, který podal

GEZ spol. s r.o., IČO 27297438, Bratislavská 2996, 407 47 Varnsdorf

(dále jen "navrhovatel") podle § 77 odst. 1 písm. c) a § 77 odst. 5 zákona o silničním provozu a § 172 a 173 zákona č. 500/2004 Sb., správní řád, ve znění pozdějších předpisů (dále jen "správní řád") opatřením obecné povahy

s t a n o v í

přechodnou úpravu provozu na pozemní komunikaci (PK) dopravním značením (DZ)

PK: silnice III/26223 Markvartice (ppč. 2894 k.ú. Markvartice u Děčína, u čp. 22), okr. Děčín (viz příloha)

termín: po nabytí účinnosti opatření, po dobu platnosti povolení zvláštního užívání komunikace, vydaného silničním správním úřadem

DZ: schéma B/2 dle TP MD ČR 66 „Zásady pro označování pracovních míst na pozemních komunikacích“, viz dopravně – inženýrské opatření v příloze

akce: výkopové práce v rámci stavby IV-12-4021452 DC_Markvartice, ppč. 1845/6, nové KNN v termínu cca 1.9.2022 – 31.3.2023

zodp. os.: Bc. Jana Gerhátová, tel. 775 221 174

Opatření nabývá účinnosti pátým dnem po vyvěšení.

Podmínky pro provedení přechodné úpravy provozu:

1. Přechodná úprava provozu bude realizována v souladu se stanoviskem dotčeného orgánu: Krajské ředitelství policie Ústeckého kraje, Územní odbor Děčín, dopravní

inspektorát dne 07.07.2022 č.j. KRPU-129198-2/ČJ-2022-040206 dle ověřené přílohy tohoto stanovení, která je nedílnou součástí stanovení (viz příloha).

2. Stanovení je platné pouze jako součást a po dobu platnosti pravomocného rozhodnutí silničního správního úřadu ve věci povolení zvláštního užívání komunikace (tato podmínka neplatí v případě prací či akcí pouze v zeleni, jelikož rozhodnutí se nevydává), případně uzavírky komunikace.
3. DZ bude na komunikaci umístěno pouze v termínu ohraničeném povolením zvláštního užívání komunikace, s výjimkou užití DZ IP 22 (změna organizace dopravy) a B28, B29 (zákaz zastavení, stání), které bude osazeno minimálně s týdenním předstihem před realizací uzavírky a zákazu s uvedeným termínem platnosti.
4. Provedení a umístění DZ musí být v souladu s vyhláškou č. 294/2015 Sb., kterou se provádějí pravidla provozu na pozemních komunikacích, ve znění pozdějších předpisů, technickou normou ČSN EN 12899-1 a technickými podmínkami TP 66 "Zásady pro označování pracovních míst na pozemních komunikacích" a vzorovými listy pro DZ VL6.1-4. Dodatkové tabulky musí být realizovány dle vzorových listů č. 6, vydaných ministerstvem dopravy.
5. Veškeré dopravní značení bude provedeno v základní velikosti v reflexním provedení. Všechny součásti dopravních značek (patka, sloupek, značka, uchycení) musí být schváleného typu.
6. Trvalé dopravní značení, které je v rozporu s přechodným dopravním značením bude škrtnuto nebo překryto páskou s oranžovo-černým pruhem v šířce min. 50 mm (mimo DZ, upravující přednost) či překryto a po ukončení akce uvedeno do původního stavu.
7. Značky, světelné signály a dopravní zařízení musí být po celou dobu prací udržovány ve funkčním stavu a v čistotě a správně umístěny.
8. Osazení dopravního značení zajistí navrhovatel. Za řádné provedení dopravně bezpečnostního opatření, odbornou montáž dopravního značení, jeho kontrolu a udržování po celou dobu přechodné úpravy provozu a včasné odstranění je zodpovědný navrhovatel.
9. Při realizaci přechodné úpravy provozu nesmí dojít k znečištění nebo poškození dotčené pozemní komunikace.
10. Značky a dopravní zařízení smějí být užívány jen po nezbytně nutnou dobu a pokud pominuly důvody pro jejich užití, musí být neprodleně odstraněny. Pokud pominou důvody pro umístění přechodného dopravního značení přede dnem stanoveným ve stanovení dopravního značení či povolení zvláštního užívání komunikace, musí být dopravní značení okamžitě odstraněno, součásti a příslušenství pozemní komunikace uvedeny do původního stavu a tato skutečnost neprodleně oznámena správnímu orgánu a orgánu Policie ČR.
11. Skutečnou dobu dopravního omezení (aktuální informace, které mají vliv na bezpečnost a plynulost provozu na pozemních komunikacích) je povinen správce komunikace dle § 124 odst. 3 zákona o silničním provozu poskytnout do aplikace Národního dopravního informačního centra (NDIC – <http://jsu.jsdi.cz>) Slovenská 7/1124, 702 00 Ostrava – Přívoz. V nutných případech lze tyto operativní změny hlásit telefonicky na NDIC (596 663 550 – 556).
12. Z důvodu zajištění bezpečnosti silničního provozu může správní orgán stanovit další dopravní značení, případně stanovené dopravní značení změnit. Povinností navrhovatele je zajistit okamžité osazení stanoveného dopravního značení.

Odůvodnění

Navrhovatel podal návrh na přechodnou úpravu provozu na pozemních komunikacích z důvodu zajištění bezpečnosti silničního provozu. K návrhu přiložil jednoduchou projektovou

dokumentaci, která bude odsouhlasena v rámci žádosti o povolení zvláštního užívání vlastníkem (správcem) komunikace.

Správní orgán obdržel stanovisko dotčeného orgánu:

- Krajské ředitelství policie Ústeckého kraje, Územní odbor Děčín, dopravní inspektorát dne 07.07.2022 č.j. KRPU-129198-2/ČJ-2022-040206

Správní orgán návrh posoudil a neshledal zákonné důvody, které by bránily stanovení přechodné úpravy provozu, a proto stanovil přechodnou úpravu provozu na pozemních komunikacích.


Poučení účastníků

Proti opatření obecné povahy nelze podat opravný prostředek. Opatření obecné povahy nabývá účinnosti pátým dnem po vyvěšení na úřední desce správního orgánu a musí být vyvěšeno po dobu nejméně 15 dnů. Soulad opatření obecné povahy s právními předpisy lze posoudit v přezkumném řízení.

Ing. Vladimíra Holečková
vedoucí odboru

Děčín vyvěšeno dne: 29.7.2022 Sejmuto dne:

Razítko, podpis orgánu, který potvrzuje vyvěšení a sejmutí oznámení

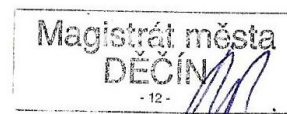

Na úřední desku vyvěsí po dobu 15ti dnů

Magistrát města Děčín, Odbor správních činností a obecní živnostenský úřad - oddělení silničního správního a dopravního úřadu

obec Markvartice

Účinnost opatření se řídí vyvěšením na úřední desce Magistrátu města Děčín.

Příloha

Situace dopravně – inženýrského opatření

Doručí se

I. Účastníci řízení podle § 27 odst.1 SŘ (do vlastních rukou)

GEZ spol. s r.o.

sídlo: Bratislavská č.p. 2996, 407 47 Varnsdorf 1

Dotčené orgány a ostatní

Krajské ředitelství policie Ústeckého kraje, Územní odbor Děčín, dopravní inspektorát

sídlo: Lidické náměstí č.p. 899/9, Ústí nad Labem-centrum, 400 01 Ústí nad Labem 1

Obec Markvartice

sídlo: Markvartice č.p. 280, 407 42 Markvartice u Děčína



DC_Markvartice, ppč. 1845/6, nové kNN
IV-12-4021452






ZÁJMOVÉ ÚZEMÍ

ZODP. PROJEKTANT:	VYPRACOVAL:	KRESLIL:	KONTROLOVAL:	spol.s.r.o.  GEZ spol.s.r.o., Bratislavská 2996, 407 47 Varnsdorf IČ: 27297438, DIČ: CZ27297438 Tel.: 774 410 778	
Ing. Emil Berger	Zdeněk Svoboda	Zdeněk Svoboda	Ing. Emil Berger		
ČKAIT: 0500237					
INVESTOR:	ČEZ DISTRIBUCE, a.s.		OKRES: Děčín		
M I S T O:	k.ú. Markvartice u Děčína				
DC_Markvartice, ppč. 1845/6, nové kNN				FORMÁT:	A4
				DATUM:	06/2022
				STUPEŇ PD:	DUS
				ČÍSLO ZAKÁZKY:	IV-12-4018836
Přehledová situace				MĚŘÍTKO:	ČÍSLO VÝKRESU:
				-	F1



DC_Markvartice, ppč. 1845/6, nové KNN
IV-12-4021452

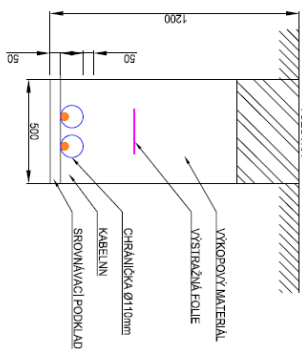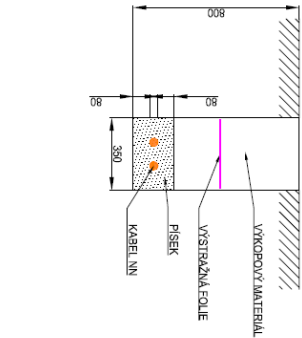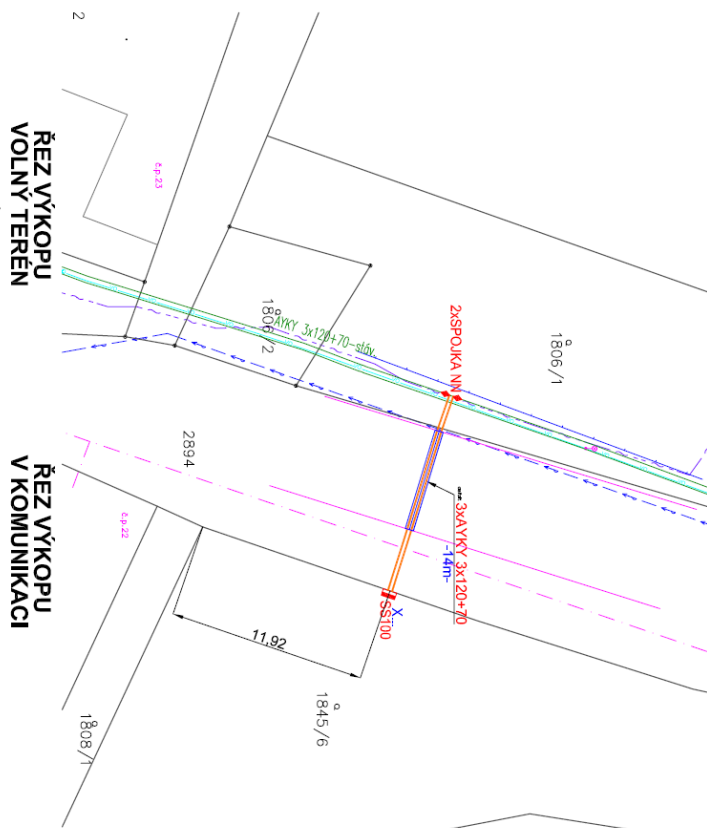

- LEGENDA:**
- PROJEKTOVANE KABELY NN
 - KABEL NN V CHRÁŇNICI
 - STAVAJUCI KABELY NN
 - PŘÍPOJKOVÁ SKŘÍŇ V PILÍŘI
 - SPOJKA NN
- STAVAJUCÍ SÍŤ:**
- VODOVOD SČYK
 - SDĚLOVACÍ KABELY A CETIN
 - SDĚLOVACÍ VEDENÍ CETIN
 - KABELY VO

ZODP. PROJEKTANT:	VYPRACOVAL:	KRESLIL:	KONTROLOVAL:
Ing. Emil Berger	Zdeněk Šimoda	Zdeněk Šimoda	Ing. Emil Berger
ČKAIT: 0900237			
INVESTOR:	ČEZ DISTRIBUCE, a.s.		OKRES: Děčín
U l. st. č.:	k.ú. Markvartice u Děčína		
DC_Markvartice, ppč. 1845/6, nové KNN			
Situáční výkres montáže stavby			
spol. s. r. o.			
GEZ spol. s. r. o., Bořislavská 2986, 407			
IČ: 27297498, DIČ: CZ27297			
Tel.: 774 410 778			
FORMÁT:	A3		
DATAUM:	08.12.2022		
STUPEŇ PD:	DUS		
ČÍSLO ZAKÁZKY:	IV-12-401		
MĚŘÍTKO:	1:250		

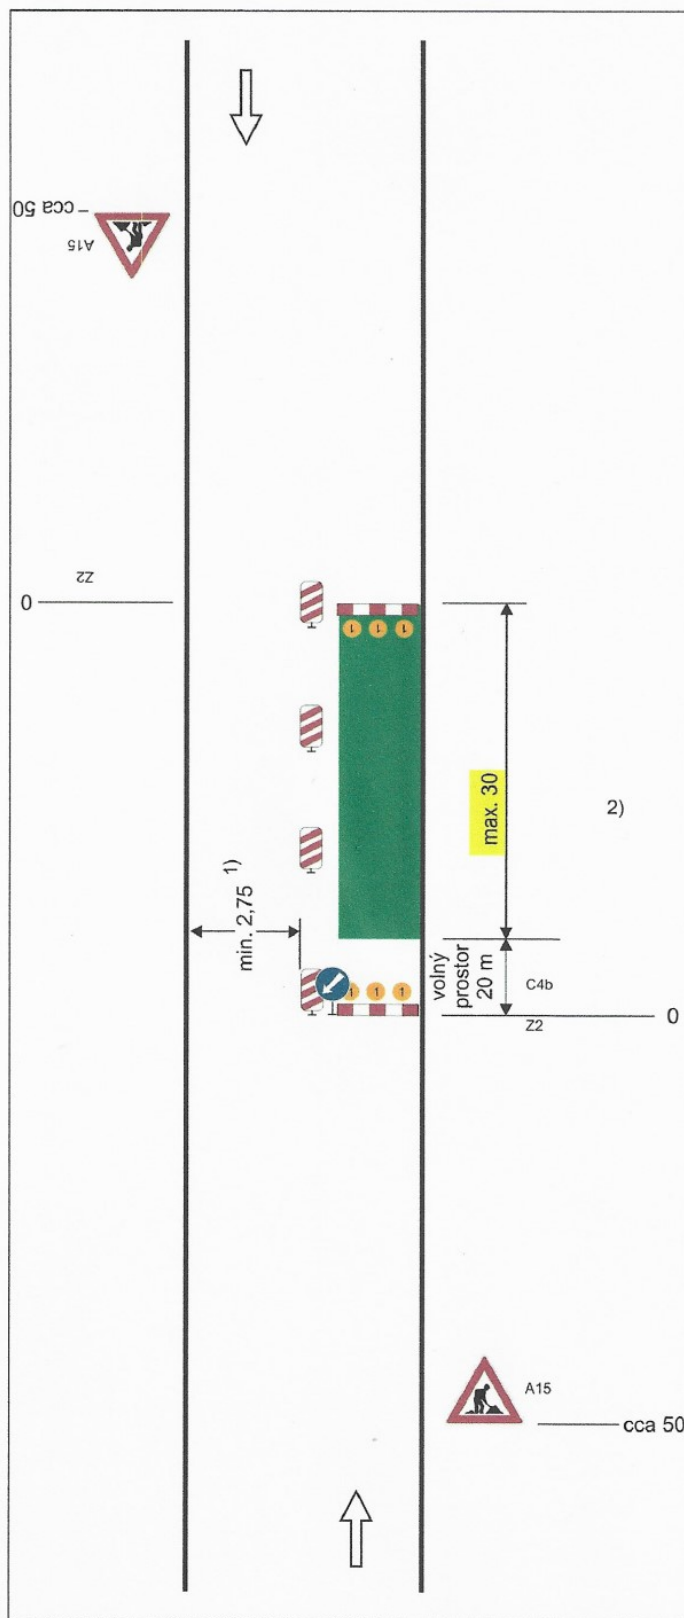


Schéma B/2

Standardní pracovní místo na pozemní komunikaci s malým dopravním zatížením. Zúžení vozovky na jeden jízdní pruh.

příčná uzávěra zábranou
minimálně 3 výstražná světla typu 1

podélná uzávěra obou-strannými
směrovacími deskami
odstup max. 10m

podélná uzávěra zábradlím na
straně chodníku/stezky pro cyklisty

příčná uzávěra zábranou
minimálně 3 výstražná světla typu 1

1) může být ve výjimečných případech menší (viz kap. 6.1.2.)

2) užití dopravních značek a dopravních zařízení v případě souběžných parkovacích pruhů, chodníků a/nebo stezek pro cyklisty podle schémat B/16 až B/20

vzdálenosti v metrech

Ing. et Ing. Jan Crha

08.07.2022 09:14:55

Digitálně podepsal:
Ing. et Ing. Jan Crha
POLICIE ČESKÉ REPUBLIKY

Magistrát města
DEČÍN

- 12 -