


ZMĚNA Č. 1 ÚZEMNÍHO PLÁNU MARKVARTICE

HLAVNÍ VÝKRES

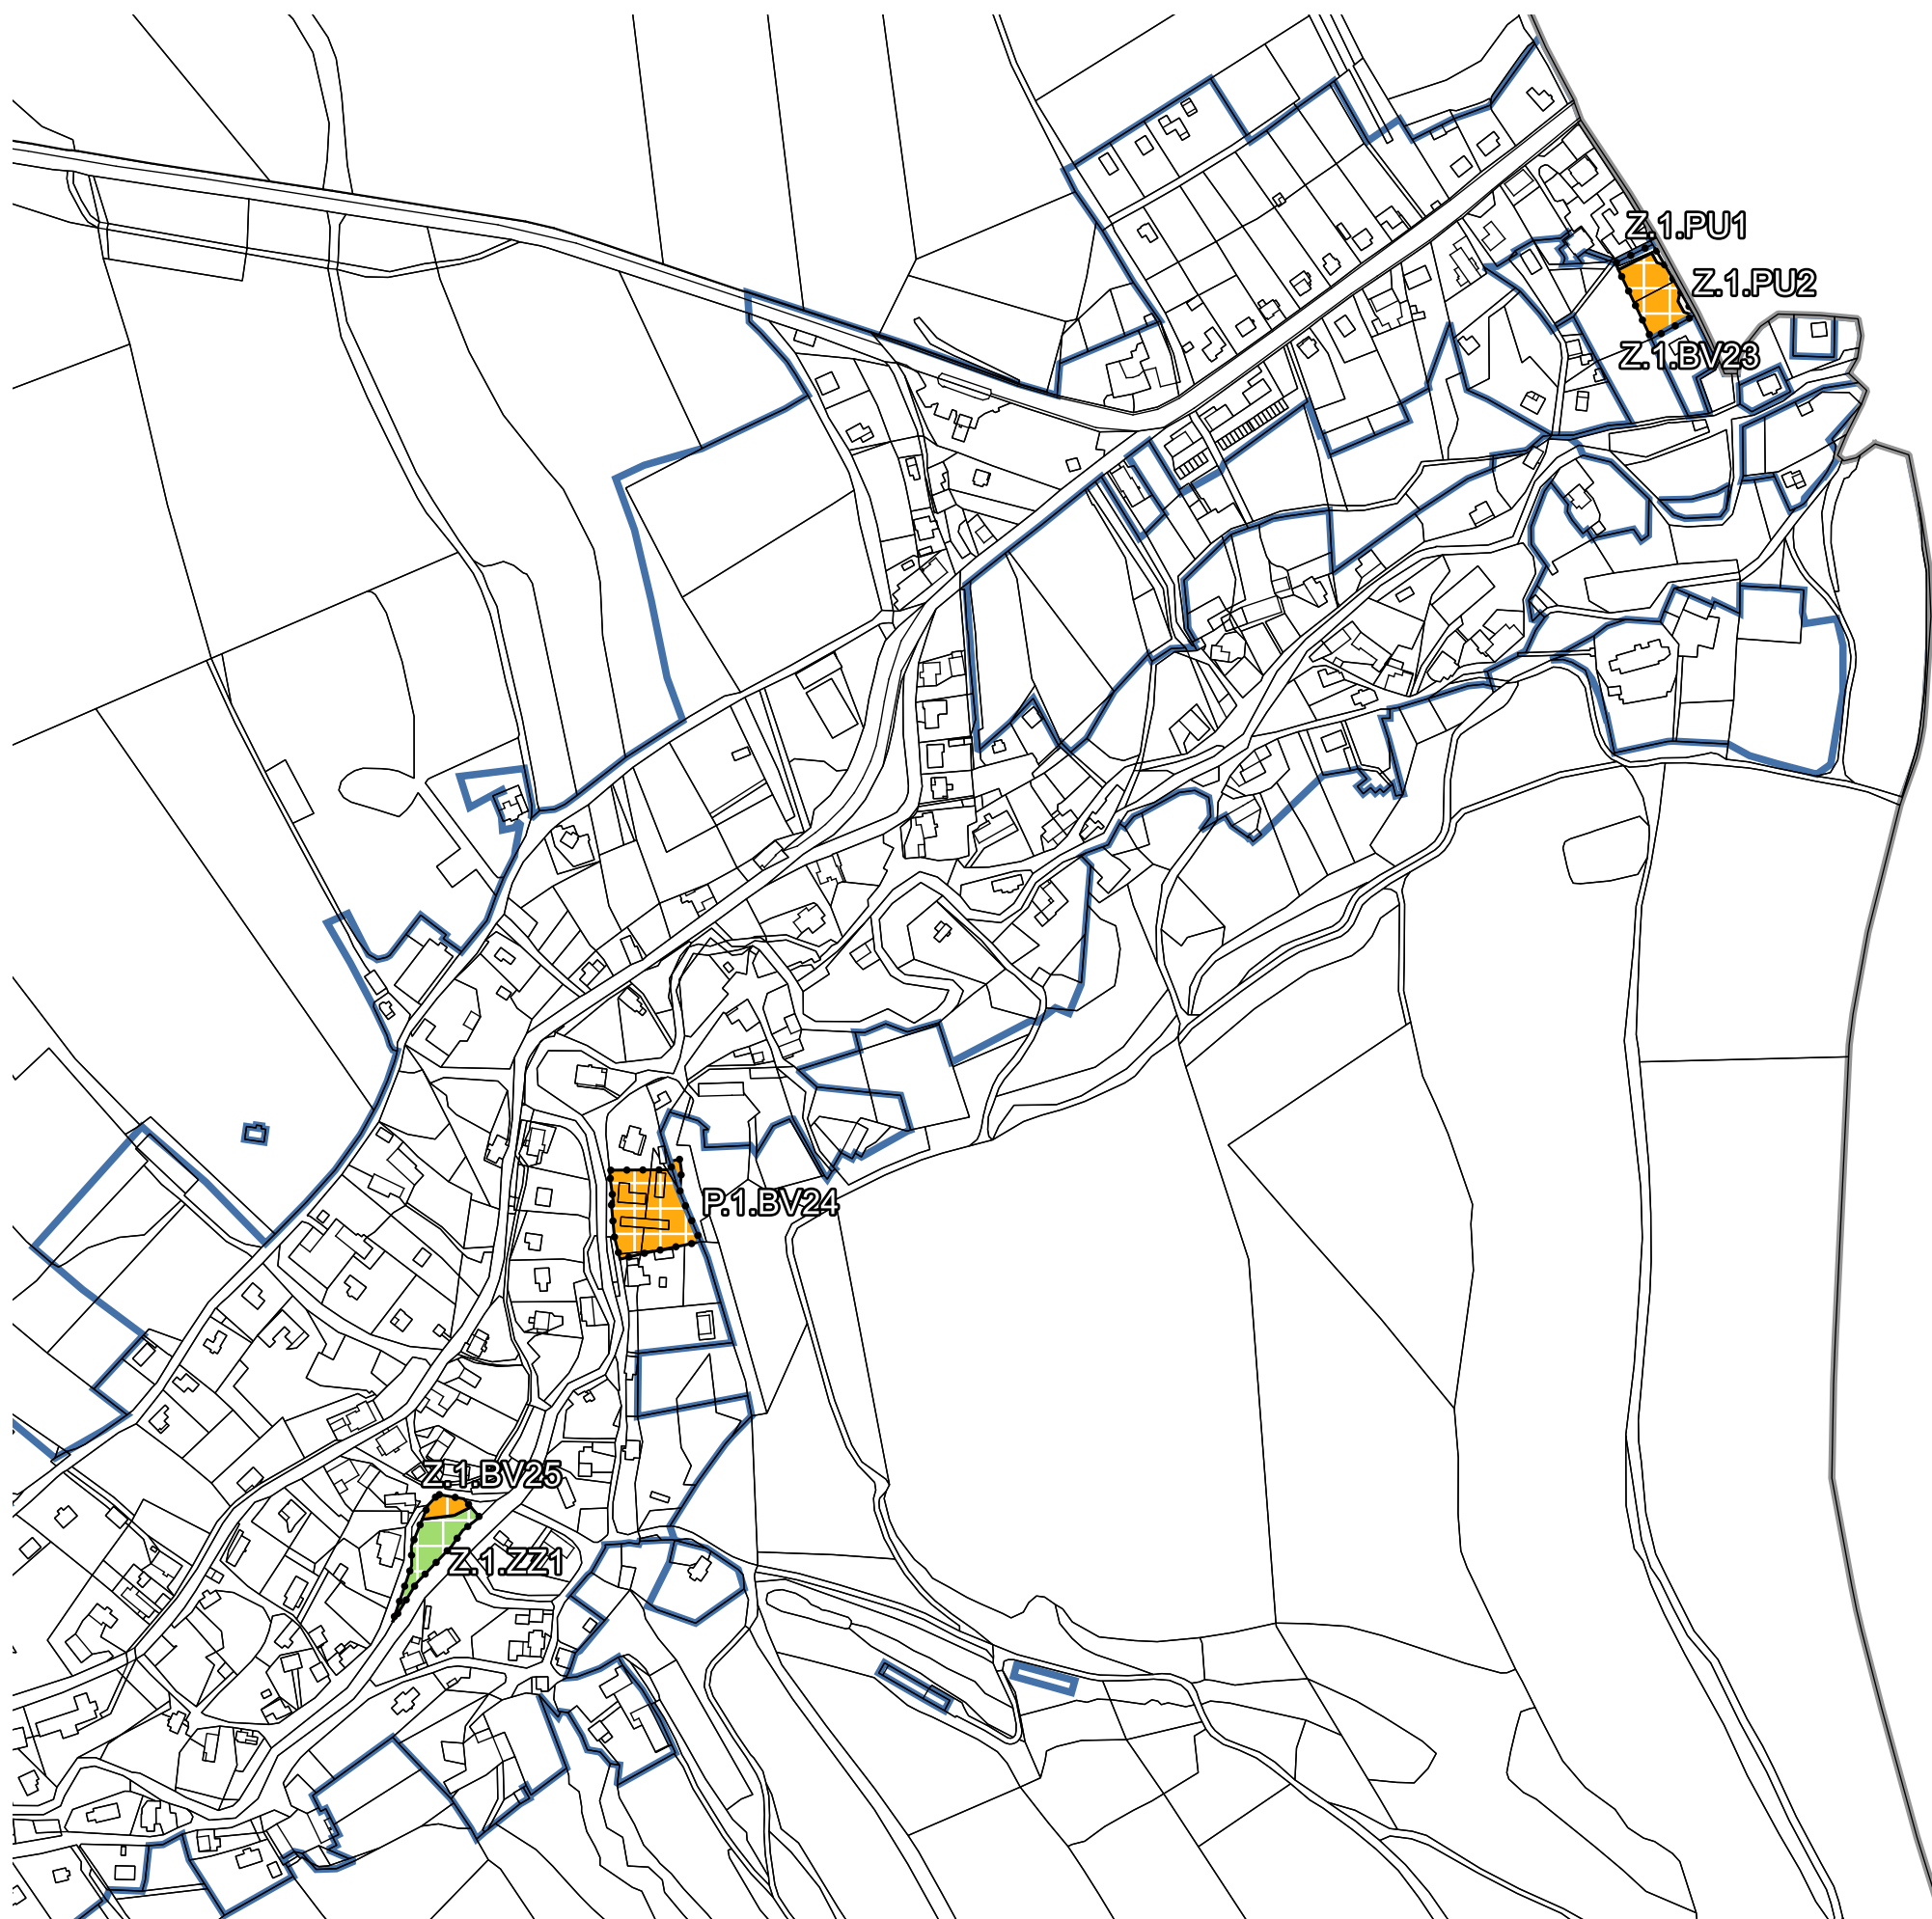

LEGENDA

STAV

- HRANICE OBCE MARKVARTICE
- ▭ HRANICE ZASTAVĚNÉHO ÚZEMÍ
- ▭ HRANICE PARCEL KATASTRU NEMOVITOSTÍ

NÁVRH

- ⋯ HRANICE ZASTAVITELNÝCH PLOCH (Z) / HRANICE PLOCH PŘESTAVBY (P)
- ▭ BYDLENÍ VENKOVSKÉ (BV)
- ▭ VEŘEJNÁ PROSTRANSTVÍ VŠEOBECNÁ (PU)
- ▭ ZELEŇ - ZAHRADY A SADY (ZZ)

ZPRACOVATEL

NÁZEV DOKUMENTACE
NÁZEV VÝKRESU
FÁZE
ODPOVĚDNÝ PROJEKTANT
MĚŘÍTKO
FORMÁT
DATUM

REZNÍK
URBANISTICKÝ ATELIÉR

ZMĚNA Č. 1 ÚZEMNÍHO PLÁNU MARKVARTICE
HLAVNÍ VÝKRES
SPOLEČNÉ JEDNÁNÍ
ING. VLADIVOJ ŘEZNÍK
1 : 5 000
A3
29.8.2024