Seznam souřadnic (S-JTSK)

Číslo bodu	Souřadnice pro zápis do KN Y	X	Kód kv.	Souřadnice určené měřením Y	X	Poznámka
395-14	736760.47	966402.76	3			sloupek plotu
510-3640	736756.78	966409.78	8			barva
510-3653	736754.15	966403.84	8	736755.32	966403.98	roh budovy
510-3744	736735.03	966413.60	8			barva
510-3752	736734.11	966417.36	8			barva
510-3874	736709.28	966416.44	8			barva
510-3943	736700.67	966368.56	8	736700.98	966369.51	sloupek plotu
510-3994	736693.89	966353.26	8			barva
511-212	736691.83	966357.16	8			hraniční znak z plastu
762-2	736754.15	966411.66	8			hraniční znak z plastu původní
1	736756.19	966408.45	8	736756.39	966408.19	značka na plotě
2	736752.53	966413.86	3			roh podezdívky plotu
3	736734.48	966415.85	8			značka na podezdívce plotu
4	736724.40	966417.00	8			značka na podezdívce plotu
5	736695.20	966356.21	8			hraniční znak z plastu
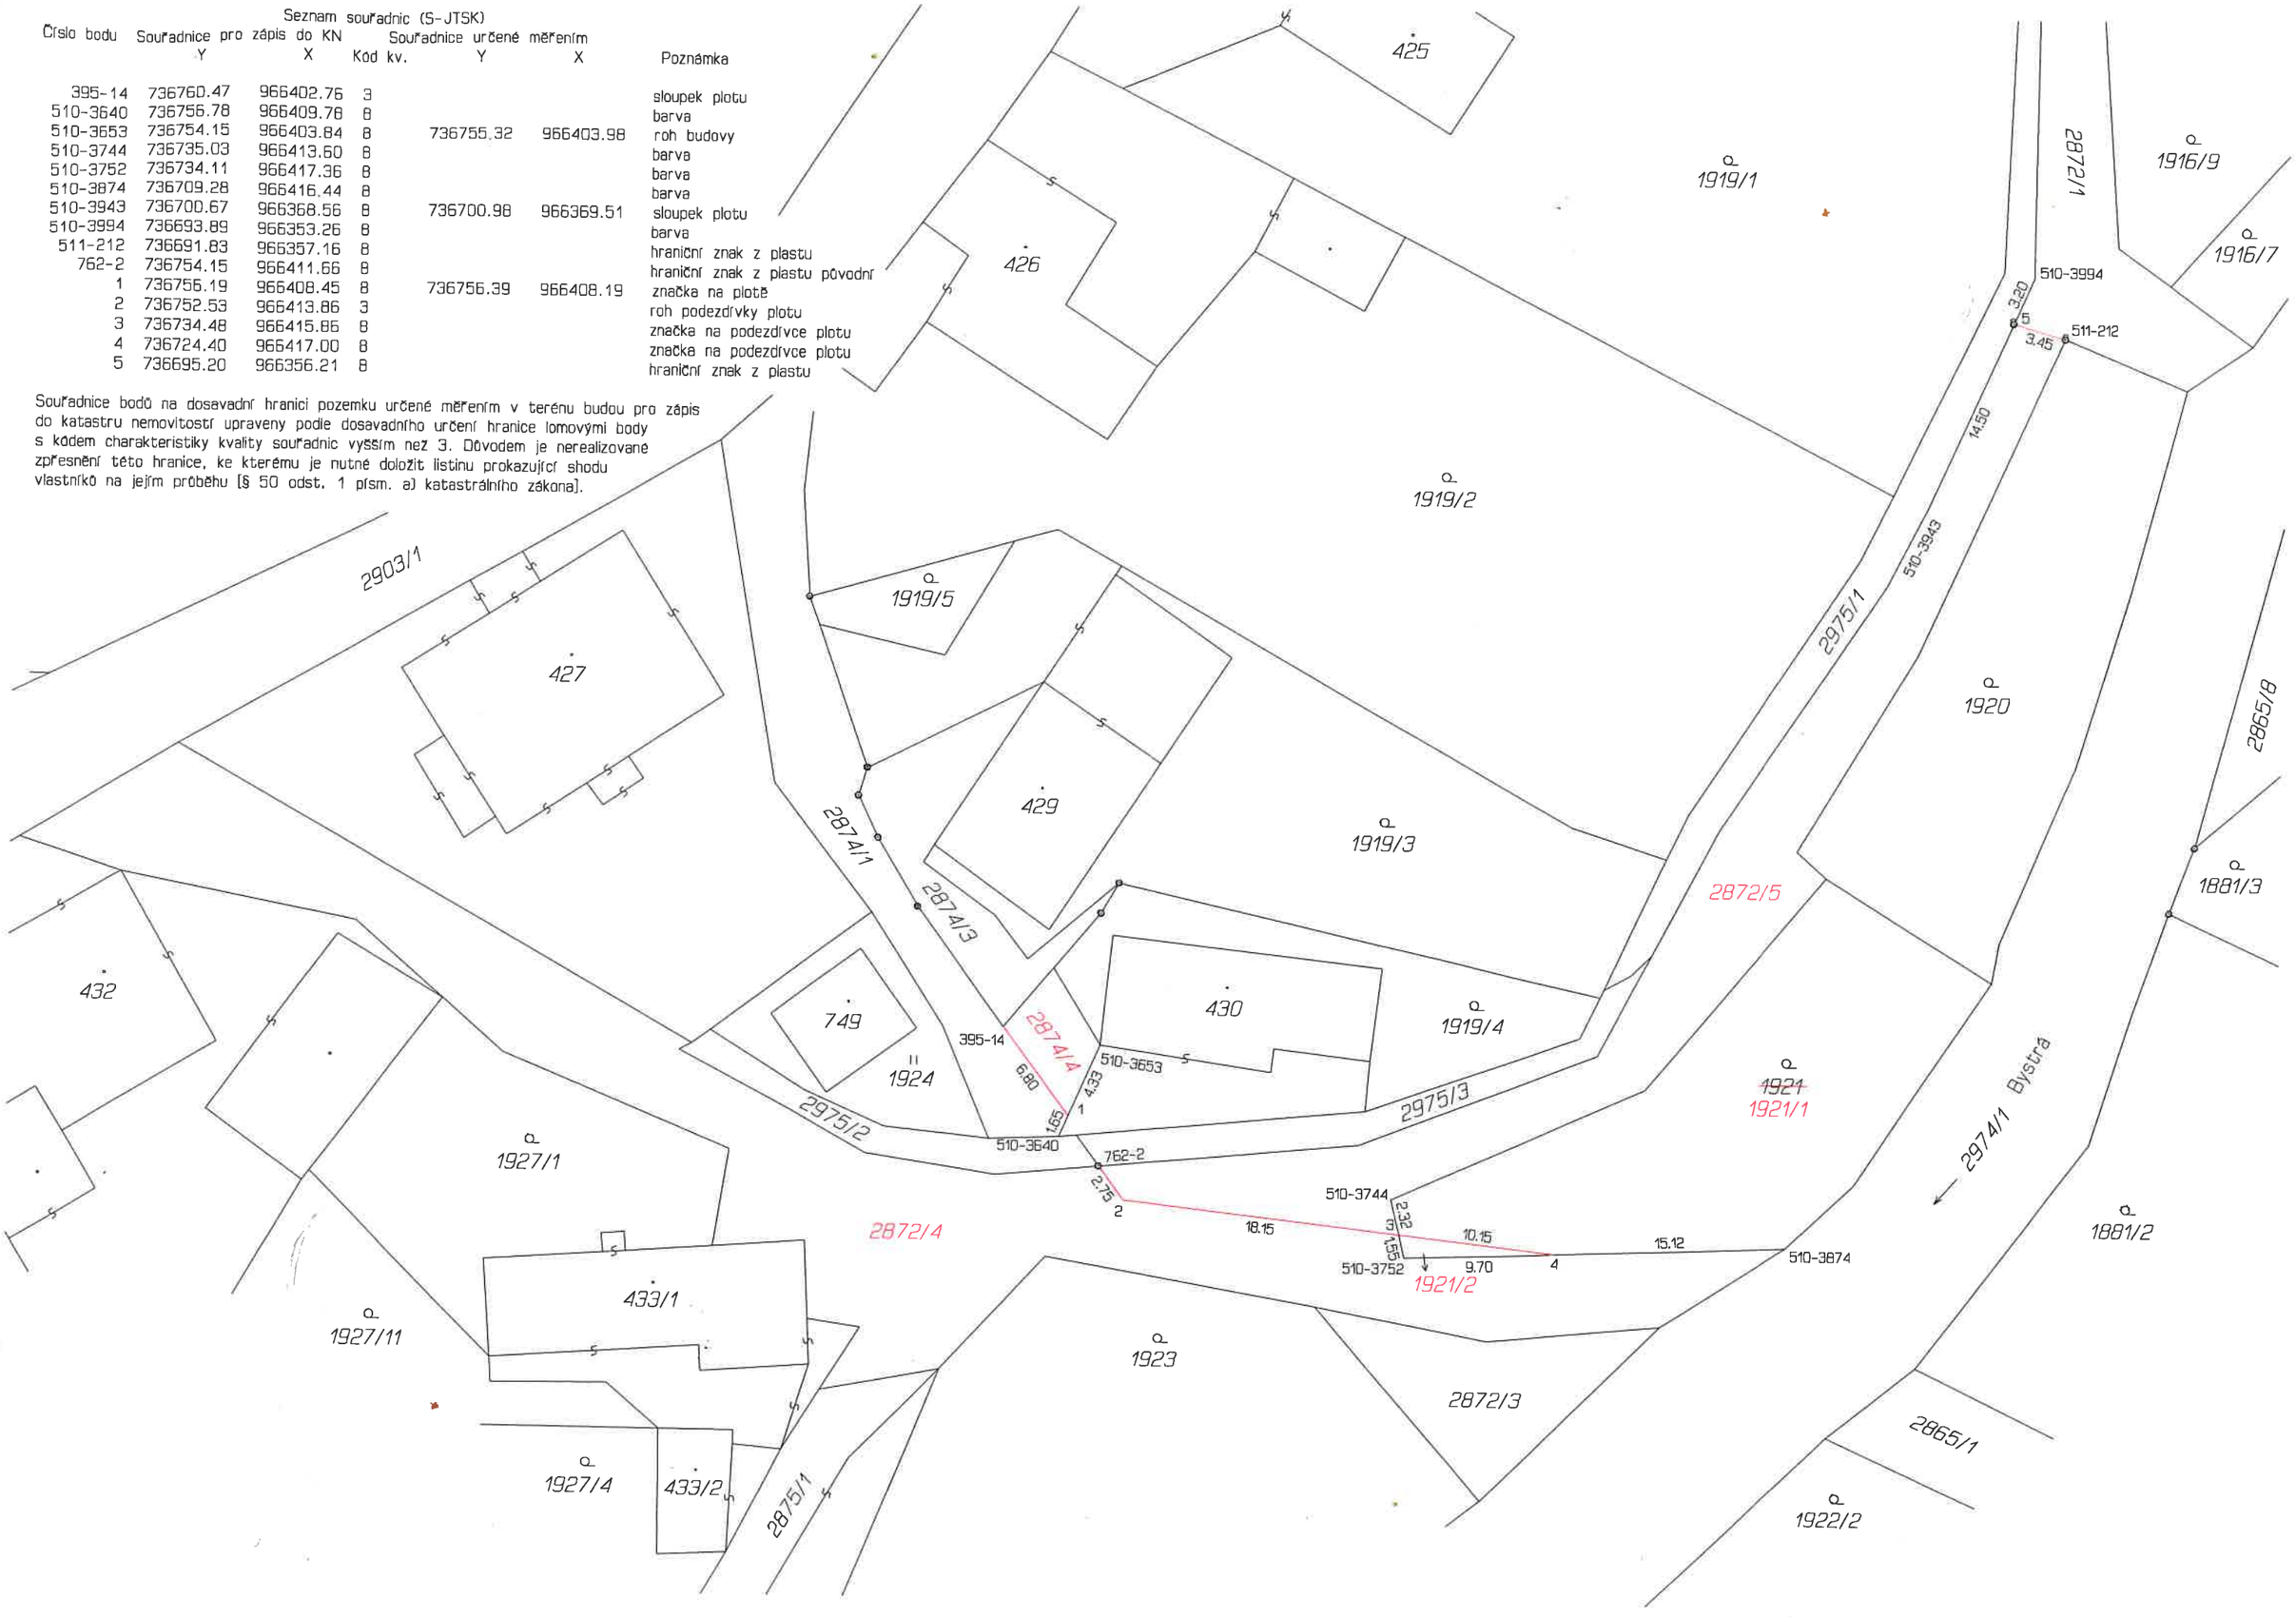
Souřadnice bodů na dosavadní hranici pozemku určené měřením v terénu budou pro zápis do katastru nemovitostí upraveny podle dosavadního určení hranice lomovými body s kódem charakteristiky kvality souřadnic vyšším než 3. Důvodem je nerealizované zpřesnění této hranice, ke kterému je nutné doložit listinu prokazující shodu vlastníků na jejím průběhu [§ 50 odst. 1 písm. a) katastrálního zákona].