


Součást *územního rozhodnutí*  
 č. j. *SV-9402/1-10-790/2021*  
 vydaného dne *14.12.2021*  
 Podpis *[Signature]*

**STAVEBNÍ ÚŘAD**  
**ČESKÁ KAMENICE**

-1-

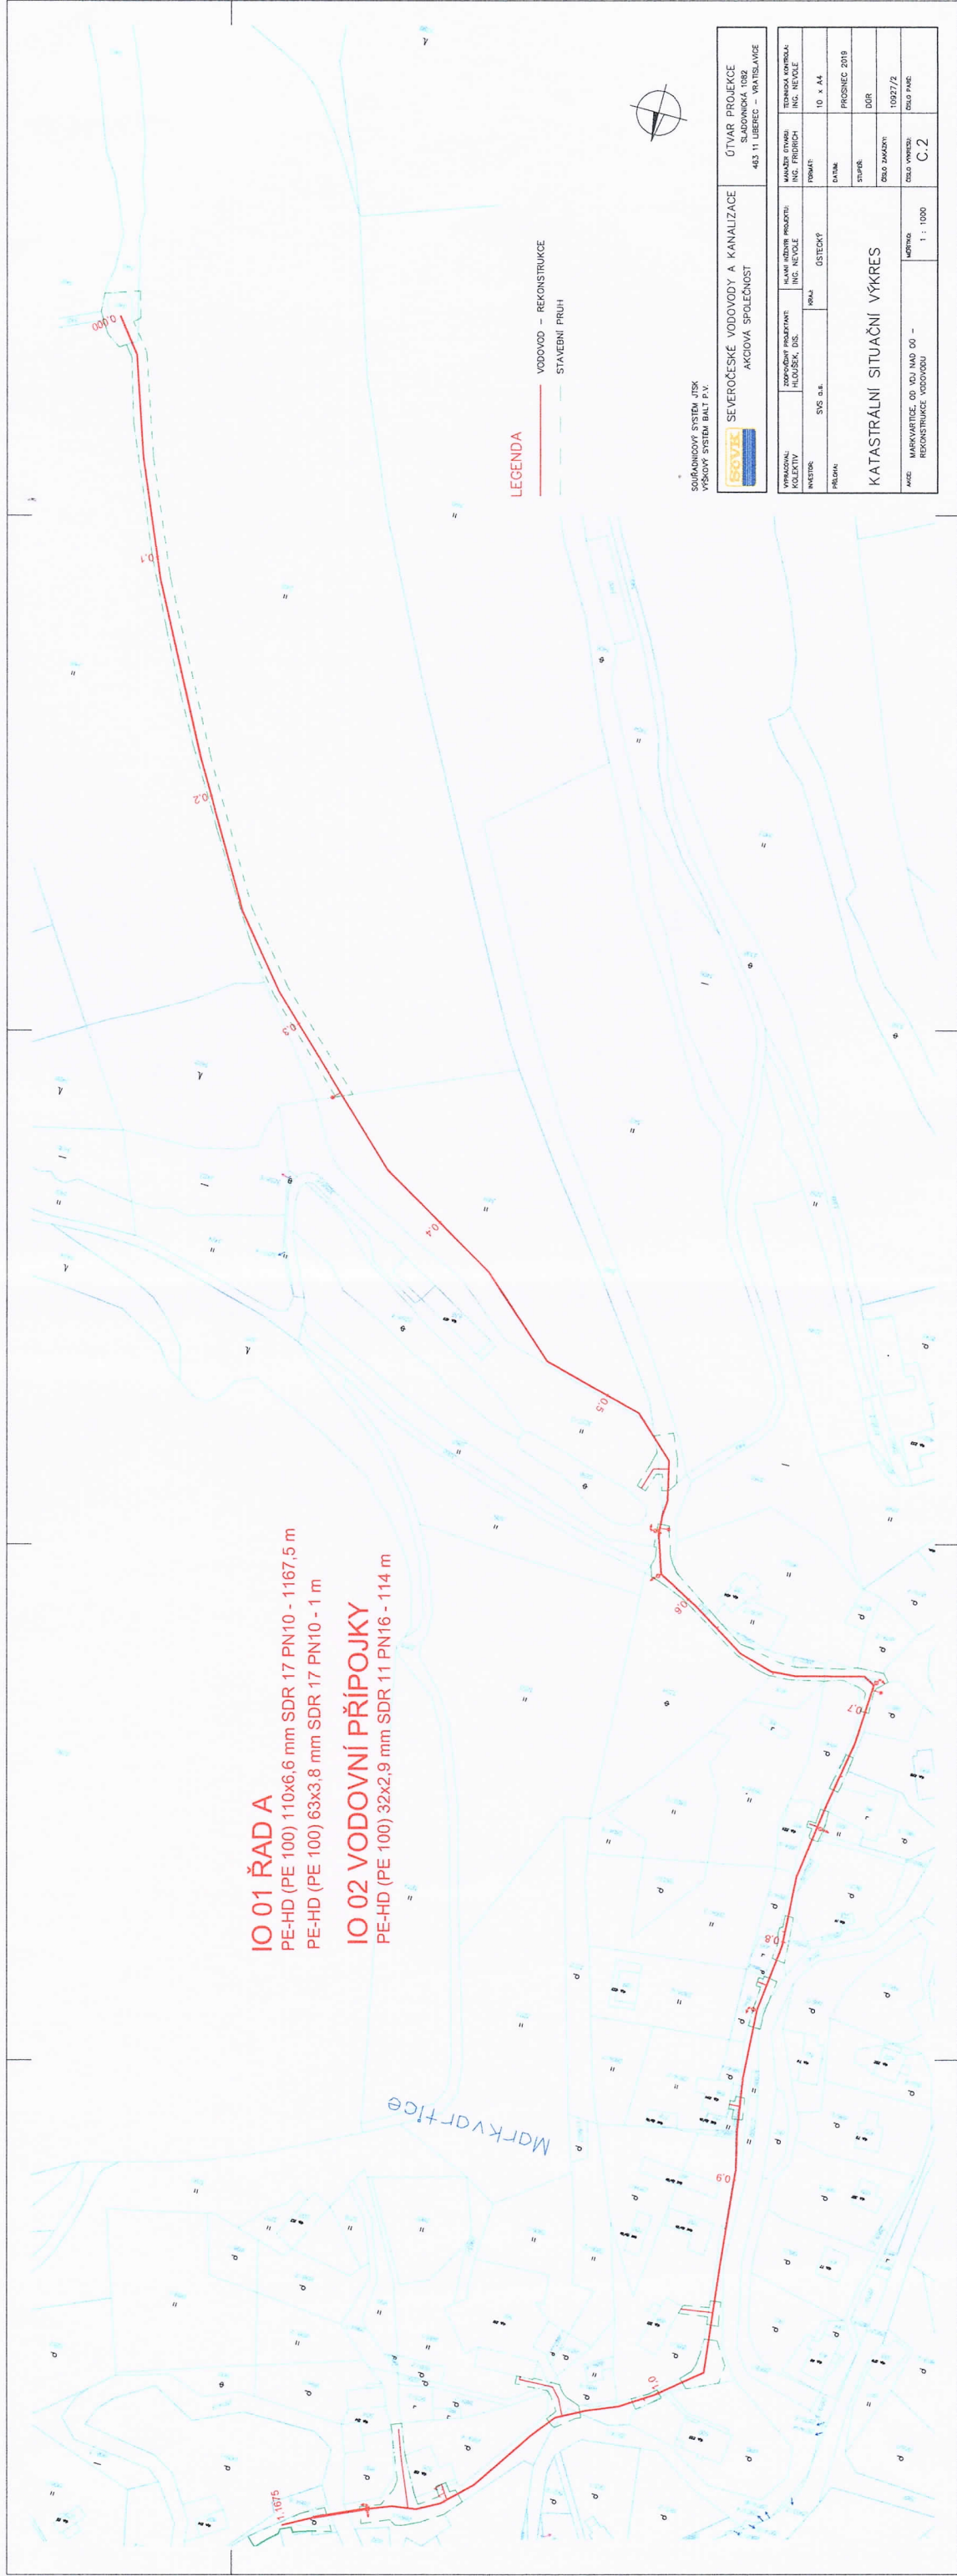

**IO 01 ŘAD A**  
 PE-HD (PE 100) 110x6,6 mm SDR 17 PN10 - 1167,5 m  
 PE-HD (PE 100) 63x3,8 mm SDR 17 PN10 - 1 m

**IO 02 VODOVNÍ PŘÍPOJKY**  
 PE-HD (PE 100) 32x2,9 mm SDR 11 PN16 - 114 m

**LEGENDA**  
 — VODOVOD - REKONSTRUKCE  
 — STAVEBNÍ PRUH

 VÝŠKOVÝ SYSTÉM BALT P.V.

**SEVEROČESKÉ VODOVODY A KANALIZACE**  
**AKČIOVÁ SPOLEČNOST**



**KATASTRÁLNÍ SITUÁČNÍ VÝKRES**

MAKRO	MARKVARTICE, OD VOJ. MND. DO -	MAKRO	1 : 1000
MAKRO	REKONSTRUKCE VODOVODU	MAKRO	1 : 1000

**MARKVARTICE**